
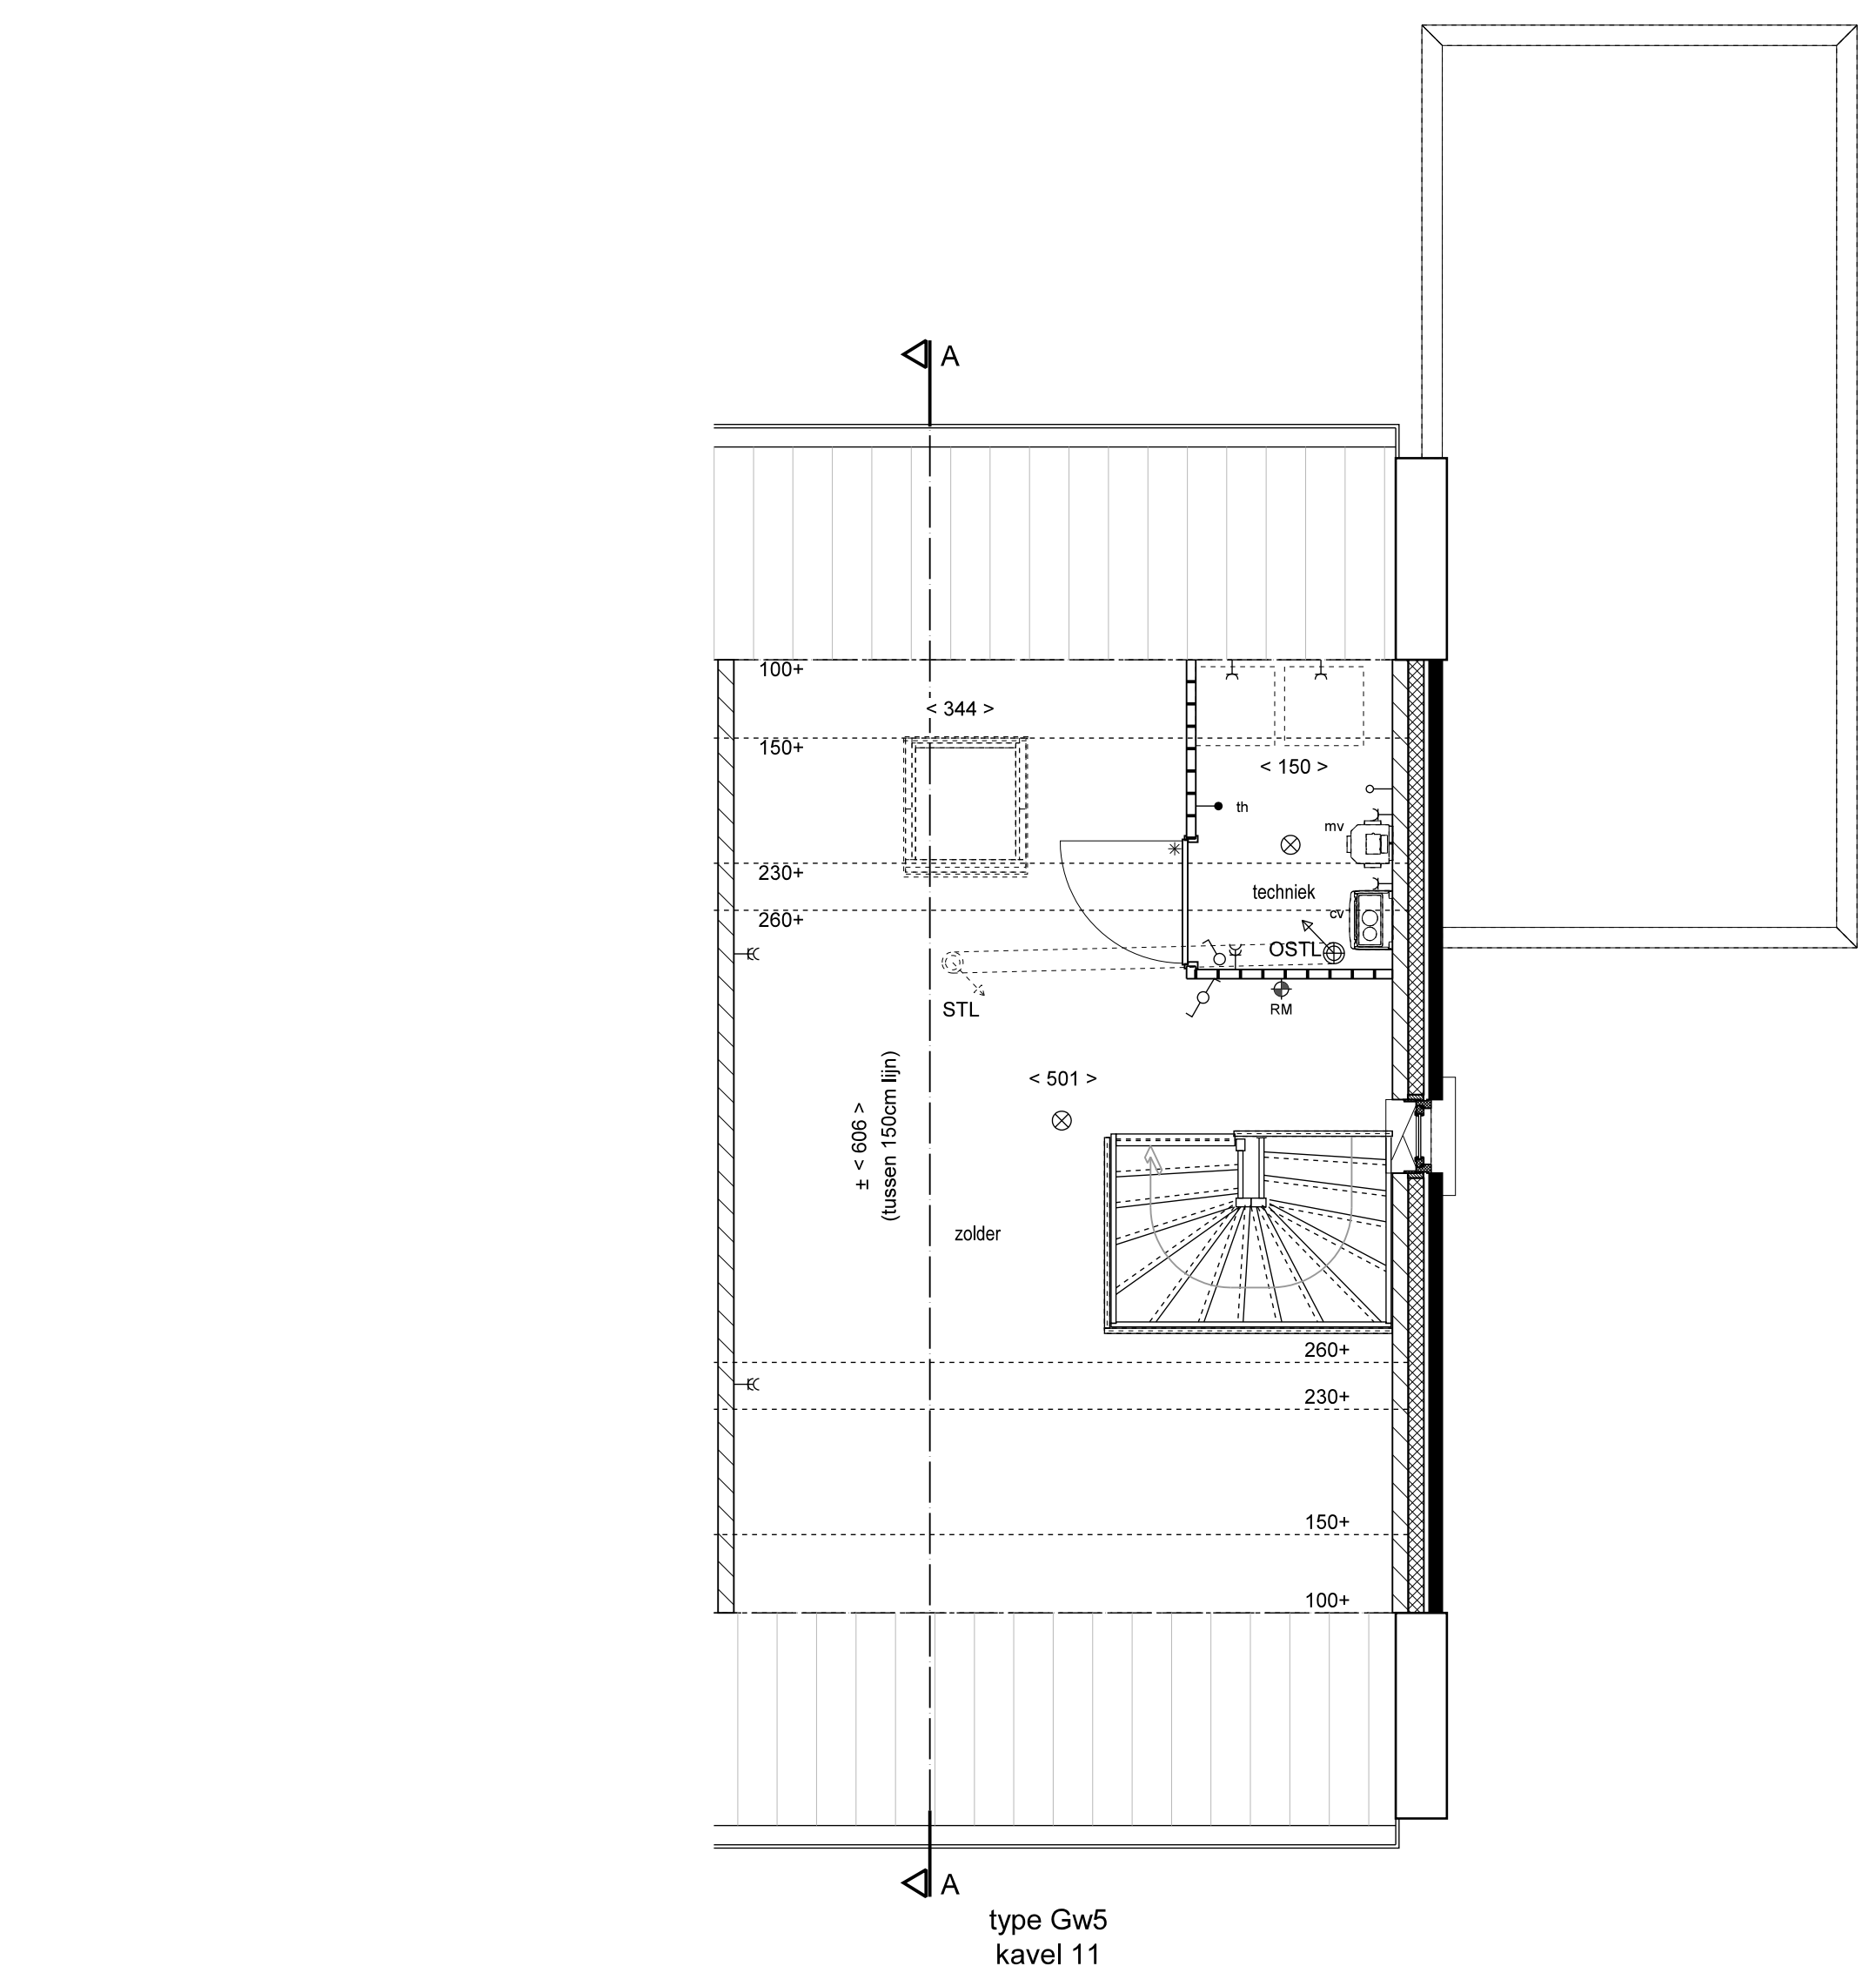
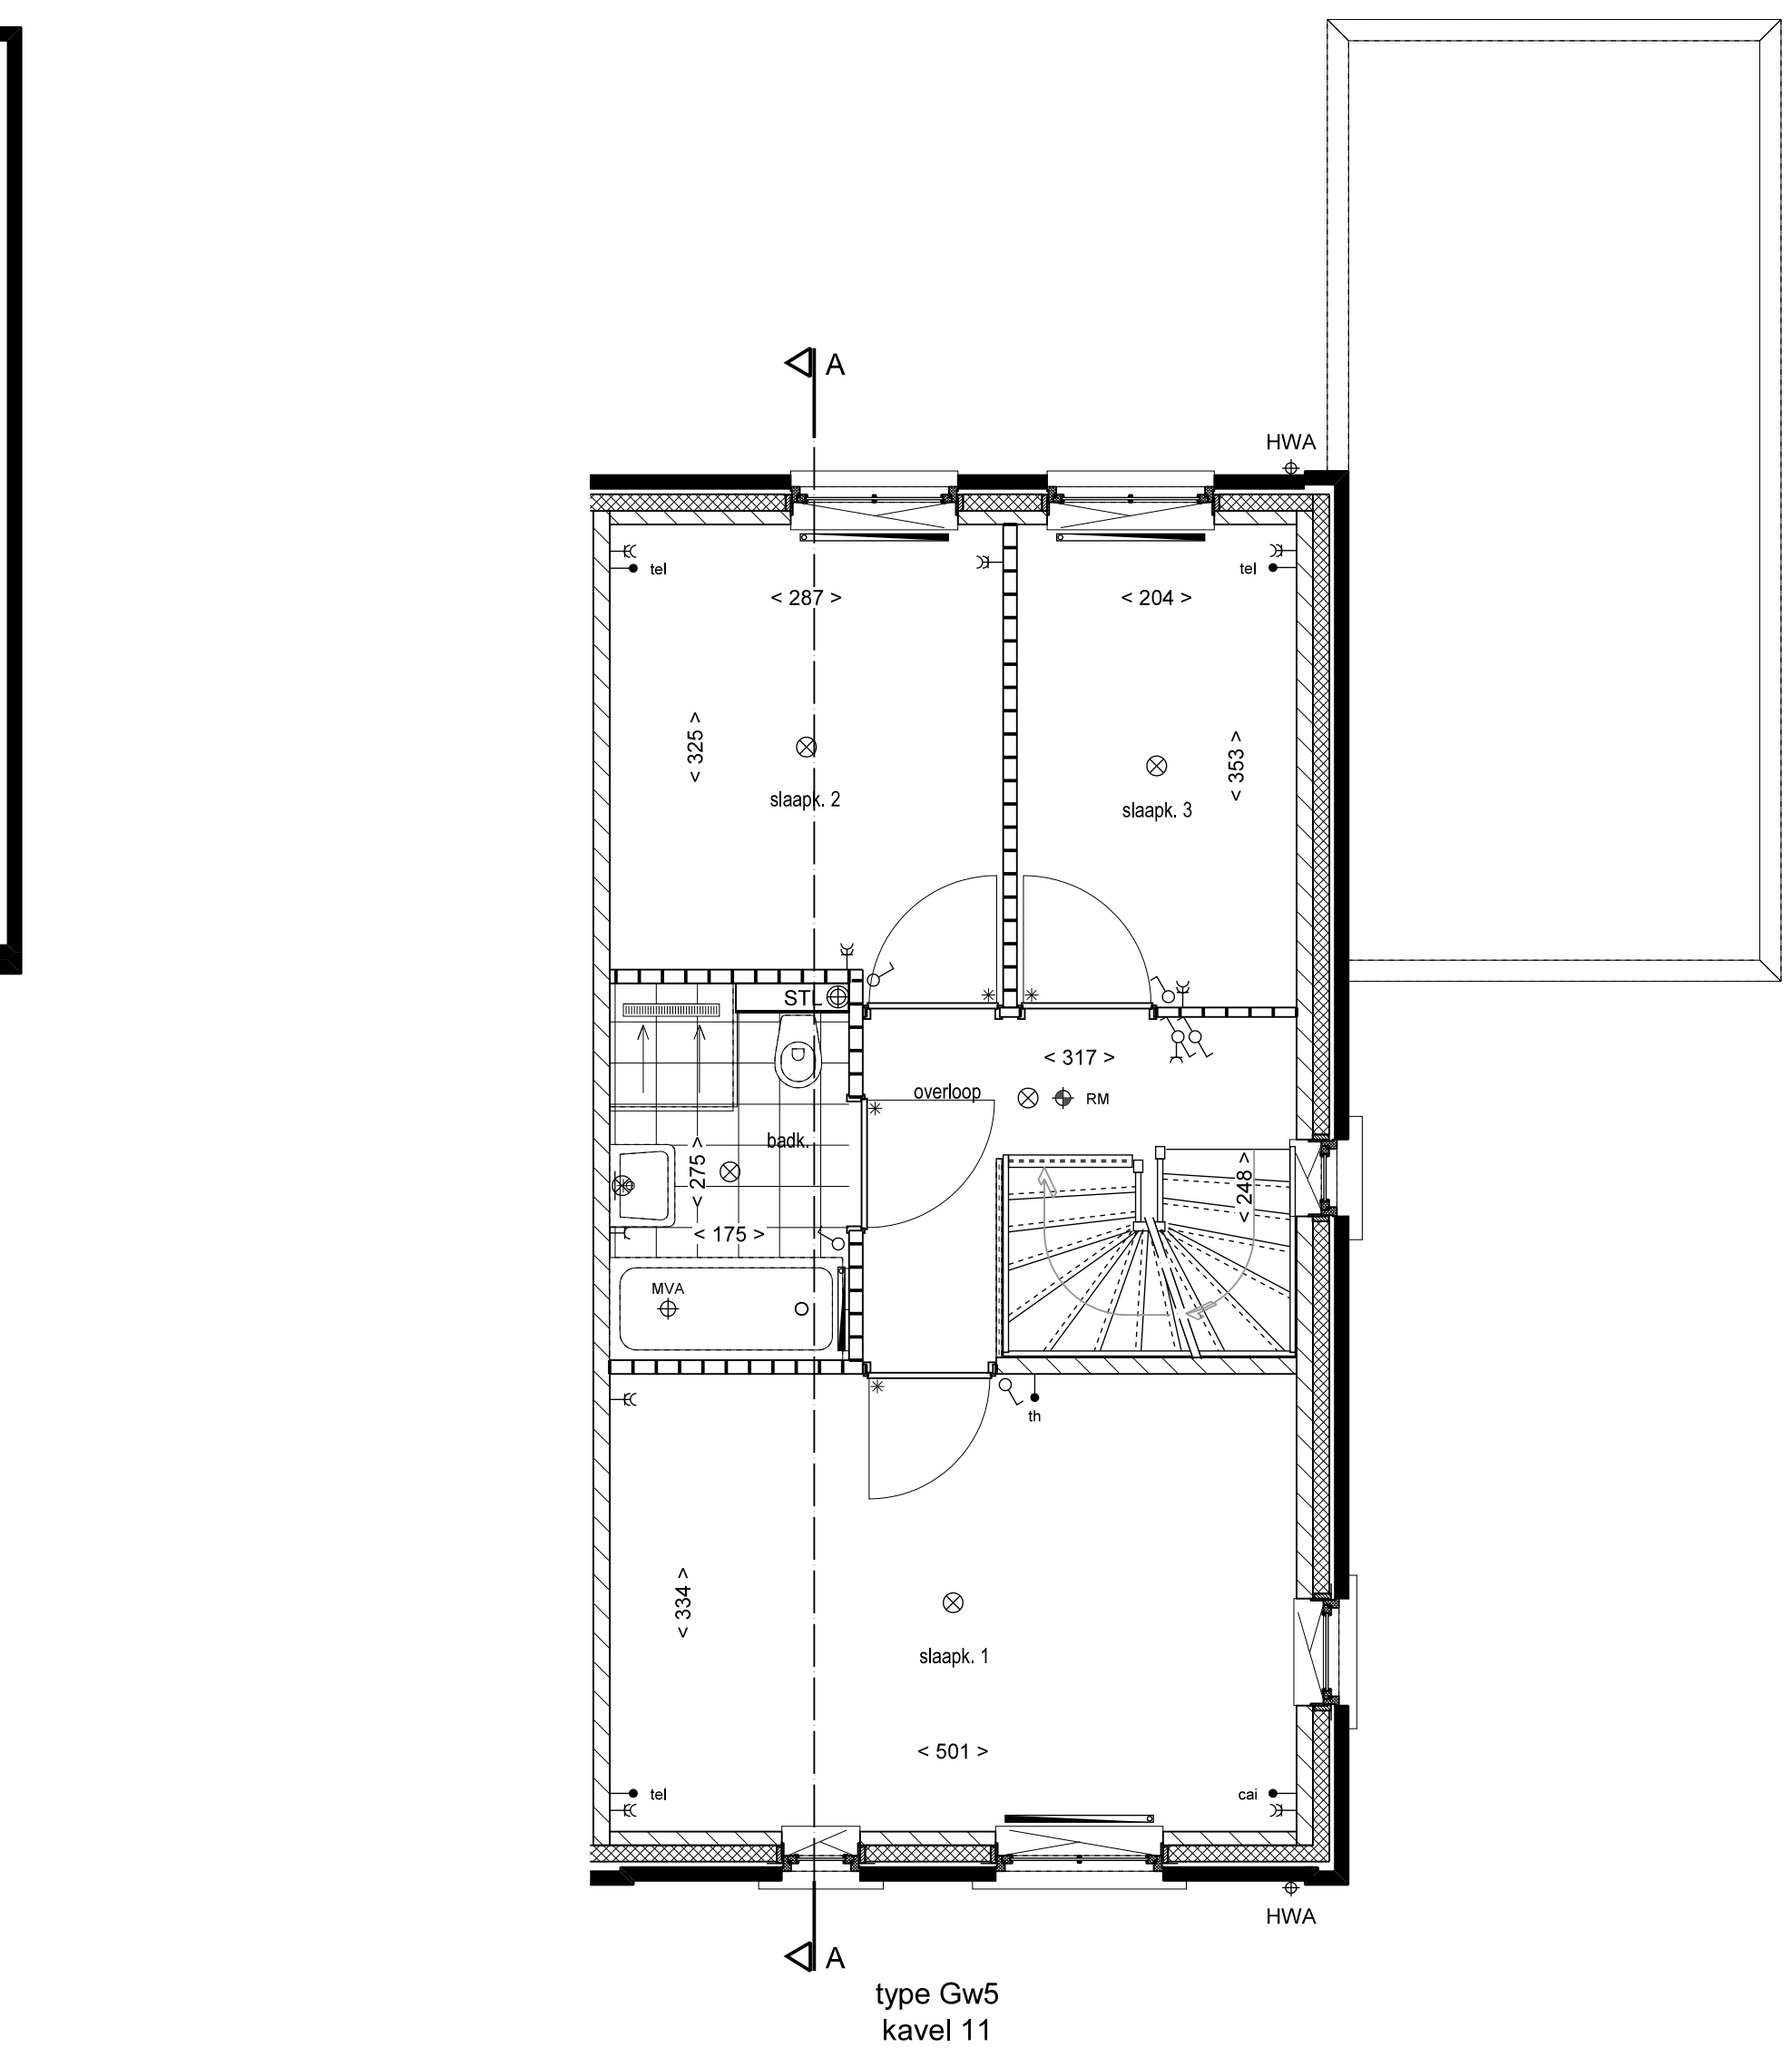


VOORGEVEL type Gw1 KAVEL 15 RECHTER ZIJGEVEL type Gw5 KAVEL 11 ACHTERGEVEL type Gw3 KAVEL 13 type Gw2 KAVEL 14 type Gw2 KAVEL 14 type Gw3 KAVEL 13 type Gw2 KAVEL 14 type Gw1 KAVEL 15


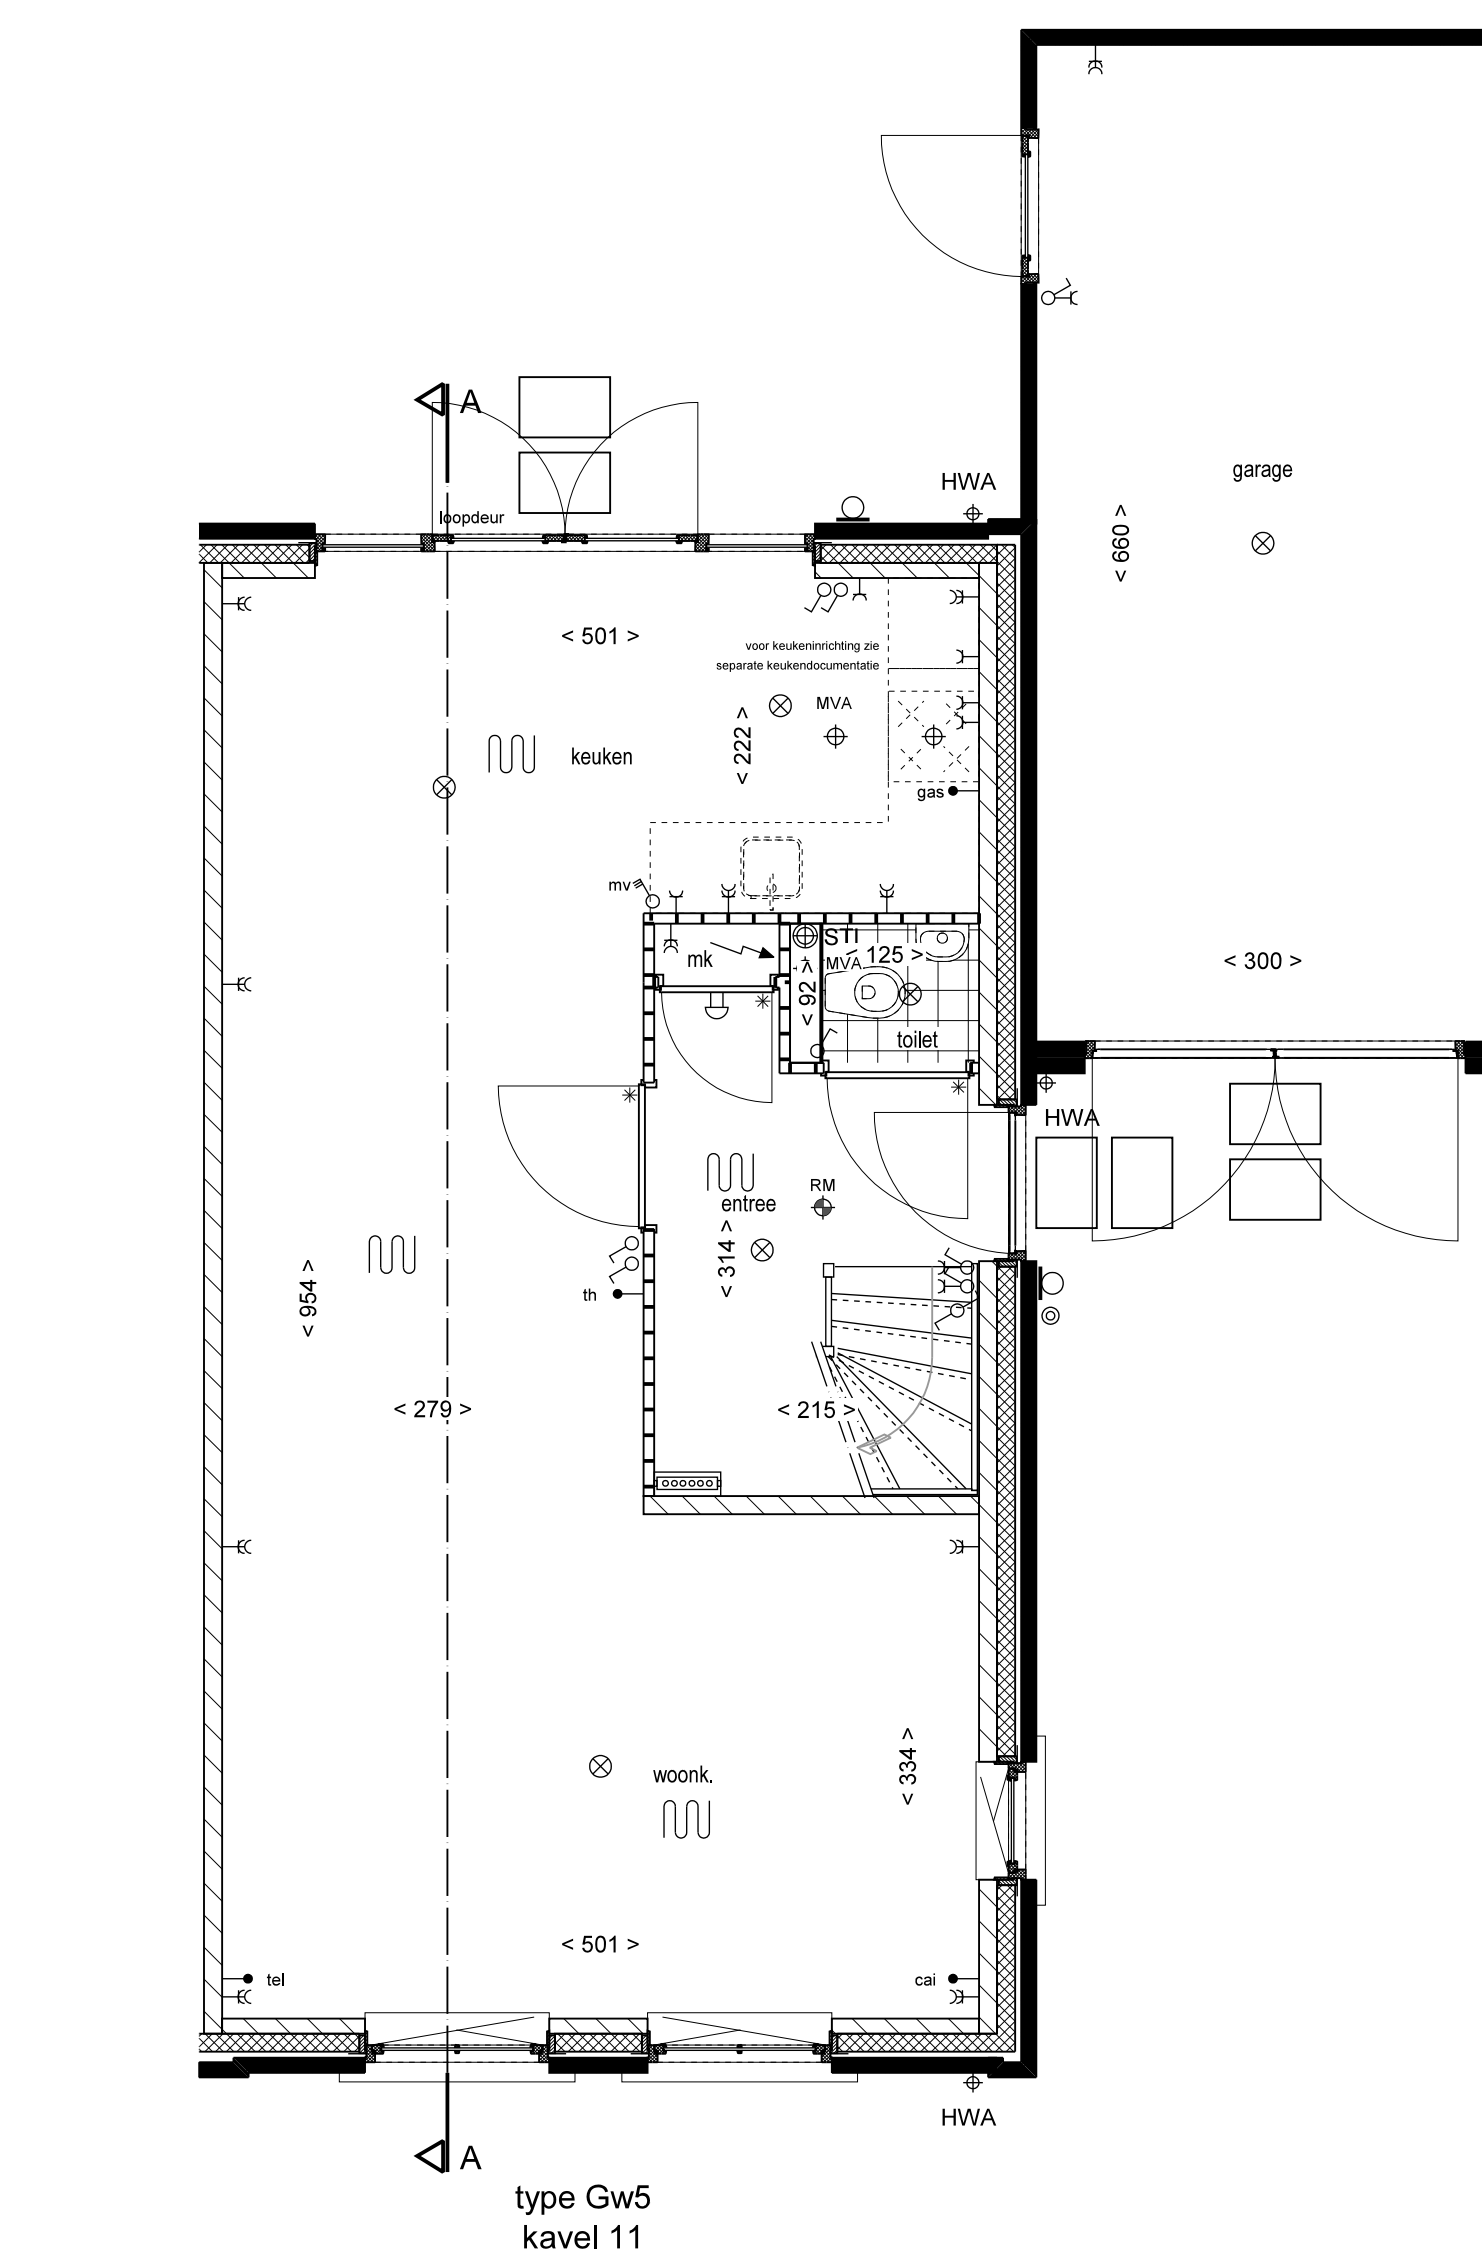


RENVOOI INSTALLATIES

- SYMBOOL OMSCHRIJVING**
- ⊗ PLAFONDLICHTPUNT AANSLUITING
 - ⊗ BINNENWANDLICHTPUNT AANSLUITING
 - ⊗ BUITENWANDLICHTPUNT AANSLUITING
 - ⊗ ENKELPOLIGE SCHAKELAAR
 - ⊗ 3-POLIGE SCHAKELAAR MECHANISCHE VENTILATIE
 - ⊗ WISSELSCHAKELAAR
 - ⊗ SERIESCHAKELAAR
 - ⊗ COMBISCHAKELAAR (SCHAKELAAR + WANDCONTACTDOOS)
 - ⊗ ENKELE WANDCONTACTDOOS
 - ⊗ DUBBELE WANDCONTACTDOOS
 - ⊗ AANSLUITING T.B.V. KOOKTOESTEL EN MECHANISCHE VENTILATIE
 - ⊗ AANSLUITPUNT BEDRAAD
 - ⊗ AANSLUITPUNT LOOS
 - ⊗ AANSLUITPUNT BEDRAAD T.B.V. THERMOSTAAT
 - ⊗ AANSLUITPUNT BEDRAAD/LOOS T.B.V. TEL
 - ⊗ AANSLUITPUNT BEDRAAD/LOOS T.B.V. CAI
 - ⊗ AANSLUITPUNT BEDRAAD T.B.V. WASMACHINE
 - ⊗ AANSLUITPUNT LOOS T.B.V. WASDROGER
 - ⊗ AANSLUITPUNT LOOS T.B.V. KOOKTOESTEL
 - ⊗ AANSLUITPUNT LOOS T.B.V. CLOSE-IN BOILER
 - ⊗ METERKAST
 - ⊗ BELDRUKKER
 - ⊗ SCHEL
 - ⊗ ROOKMELDER
 - ⊗ RADIATOR INDICATIEF (PLAATS EN AFMETING DOOR INSTALLATEUR TE BEPALEN)
 - ⊗ RUIMTE MET VENTILATIE AFVOER VENTILIE (POSITIE INDICATIEF)
 - ⊗ VERDELER: MET EN ZONDER OMKASTING

RENVOOI

- ⊗ BAKSTEEN METSELWERK
- ⊗ KALKZANSTEEN 100/120mm
- ⊗ SPOUWISOLATIE
- ⊗ LICHTE SCHEIDINGSWAND 70/100mm
- ⊗ VLOERTEGELS (INDICATIEF)
- ⊗ WANDTEGELS
- ⊗ BINNENKOZIJN MET BOVENLICHT
- ⊗ VOORDEUR
- ⊗ ROOKMELDER
- ⊗ PLAAFS VENTILATIESYSTEEM
- ⊗ PLAAFS CV (WARMWATER TOESTEL)INSTALLATIE MET HR-KETEL
- ⊗ RUIMTE VOORZIJN VAN VLOERVERWARMING
- ⊗ RADIATOR INDICATIEF (PLAATS EN AFMETING DOOR INSTALLATEUR TE BEPALEN)
- ⊗ VERDELER
- ⊗ RUIMTE MET VENTILATIE AFVOER VENTILIE (POSITIE INDICATIEF)
- ⊗ RUIMTE MET VENTILATIE INVOER VENTILIE (POSITIE INDICATIEF)
- ⊗ STANDLEIDING
- ⊗ HEMELWATERAFVOER
- ⊗ OPSTELPLAATS WASMACHINE / WASDROGER
- ⊗ GEVEL- DANWEL DAKDOORVOER AFZUIJGKAP

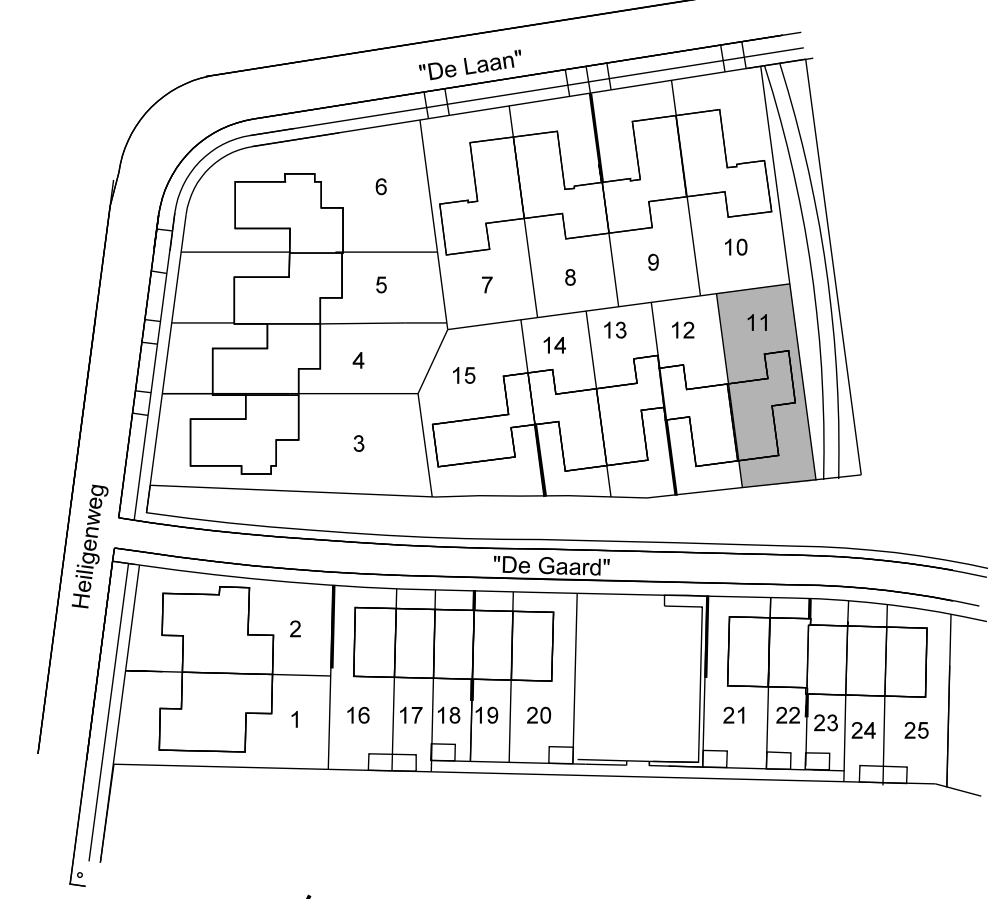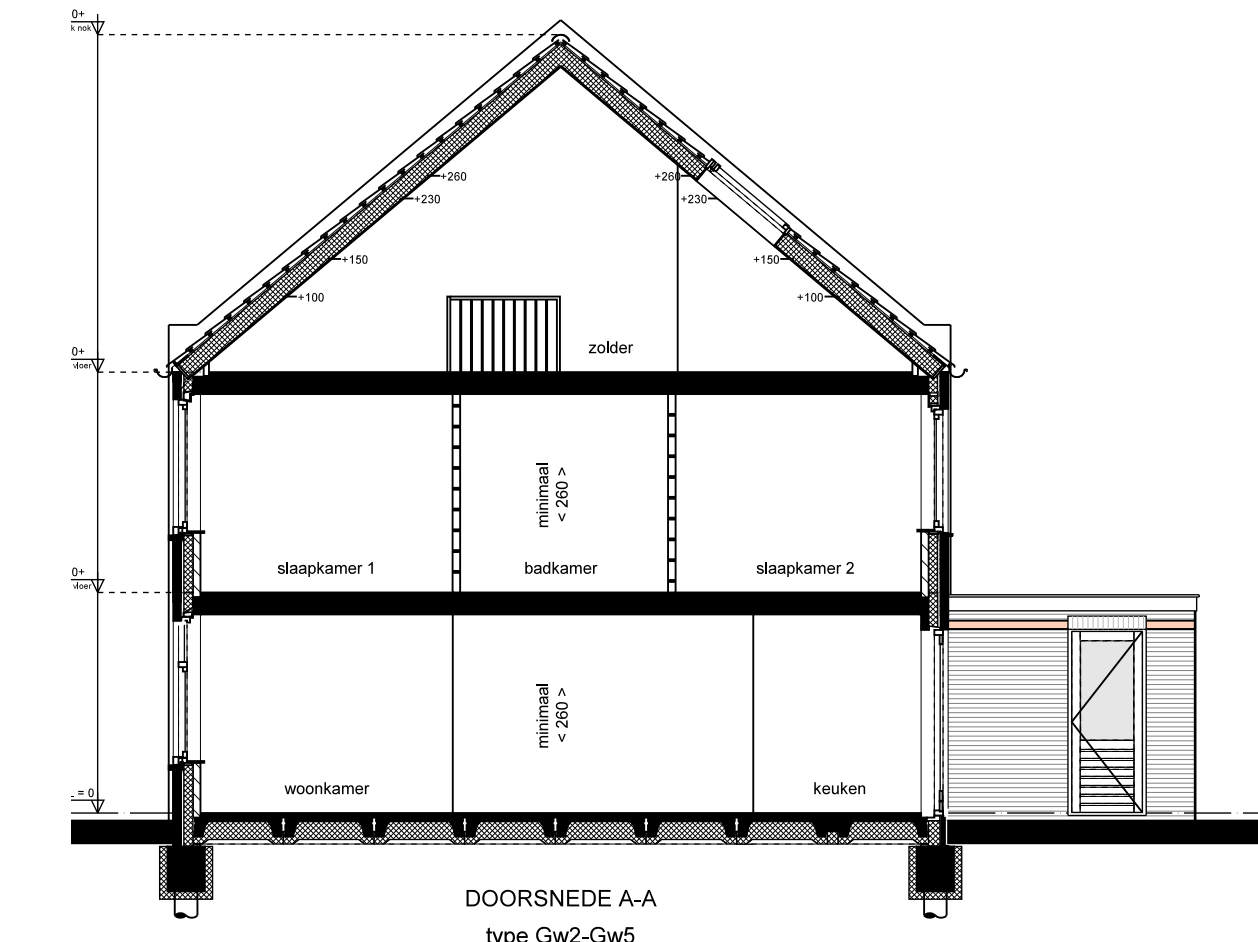

Onderwerp:	VERKOOPTEKENING	Type: Gw5 Kavel 11	Bladnr.:	
Bouwwerk:	25 woningen in plan 'Bloesemgaard' te Margraten		Wkrnr.:	VK-Gw5
Opdrachtgever:	BPD Ontwikkeling Eindhoven		Getekend:	TH
Projectarchitect:	Henk van der Giessen Peer Wolkers			
Schaal:	1:50/100	Formaat: 594*1188	Datum:	13-10-2015
Gewijzigd:	a	d	g	
	b	e	h	
	c	f	i	