
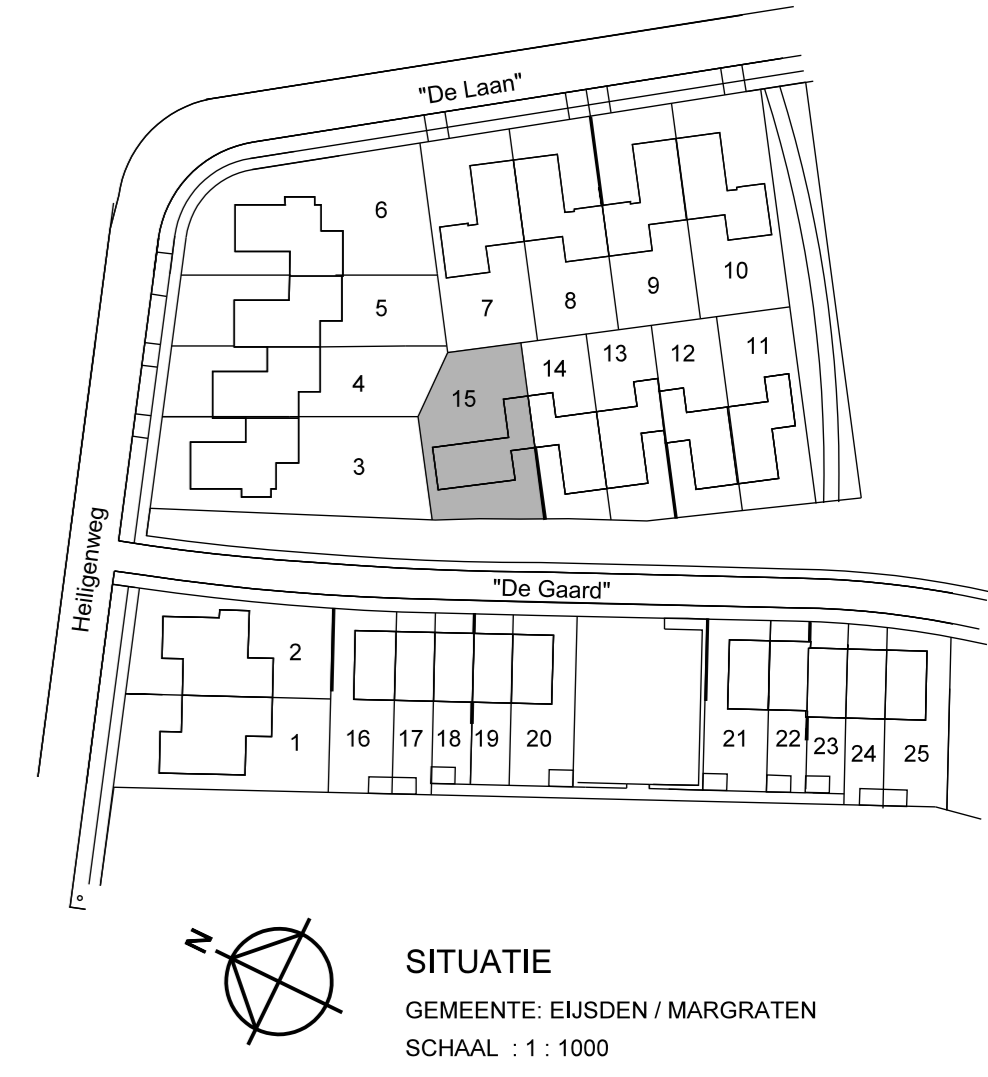
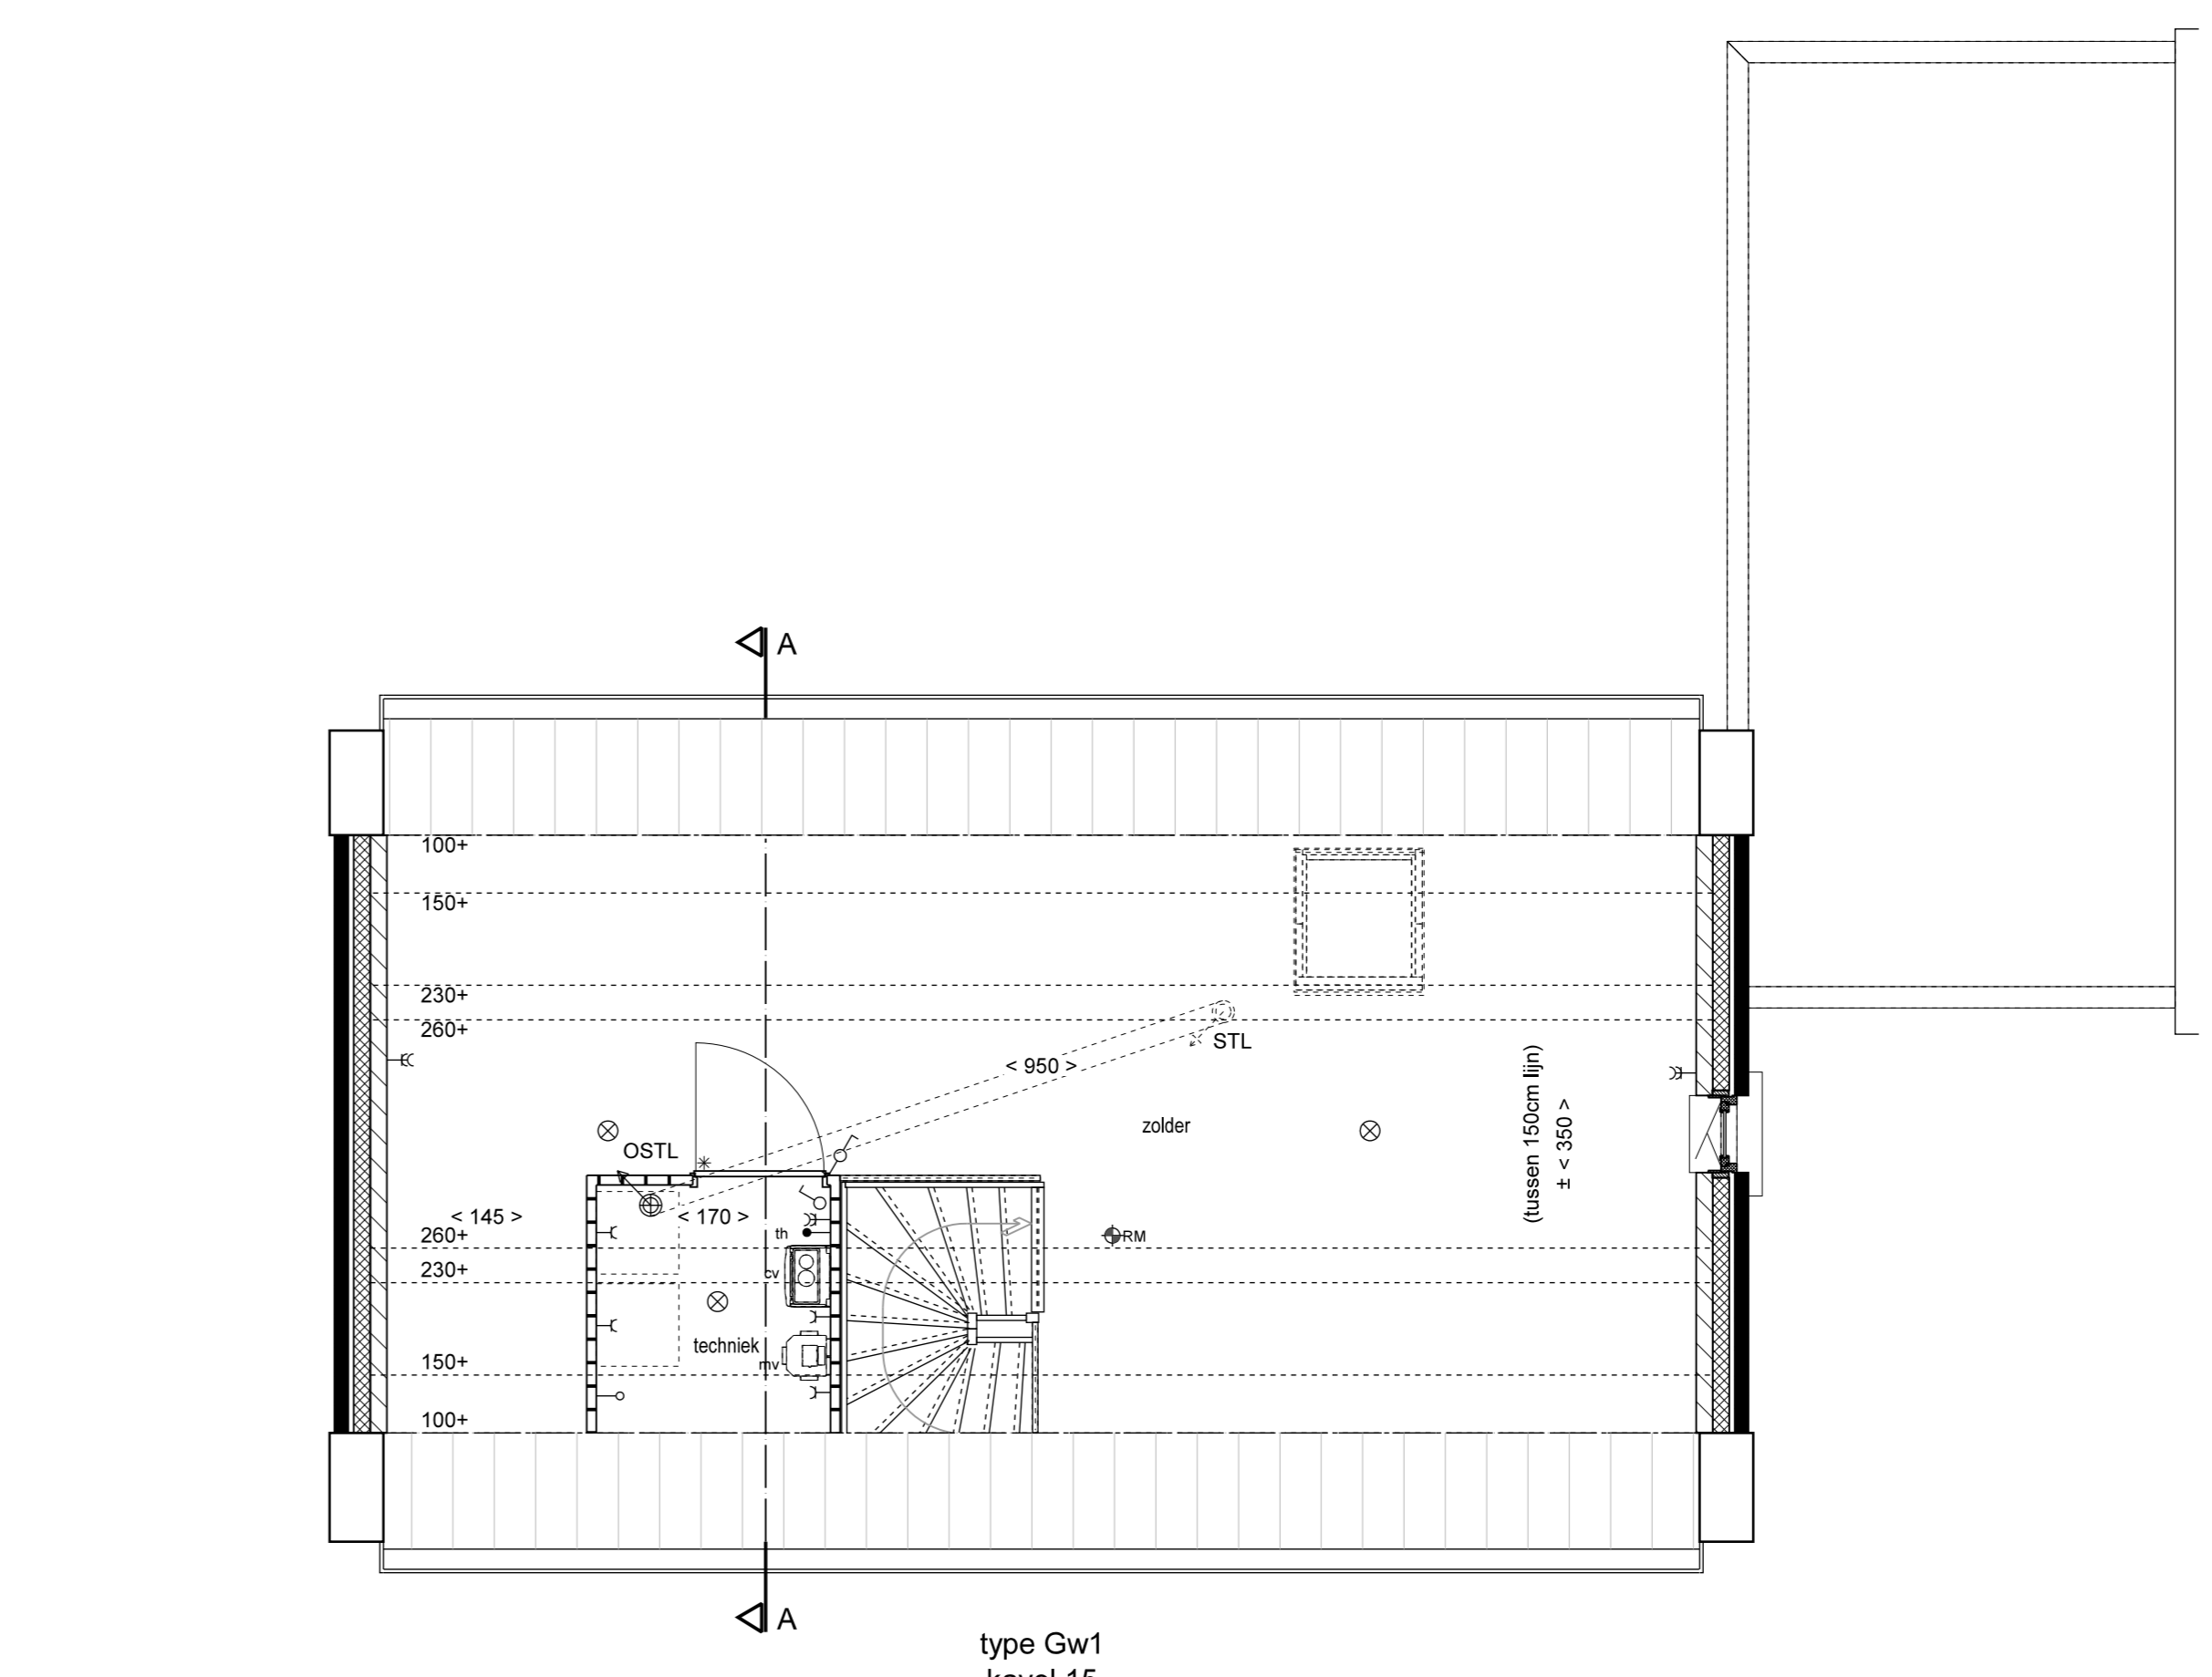
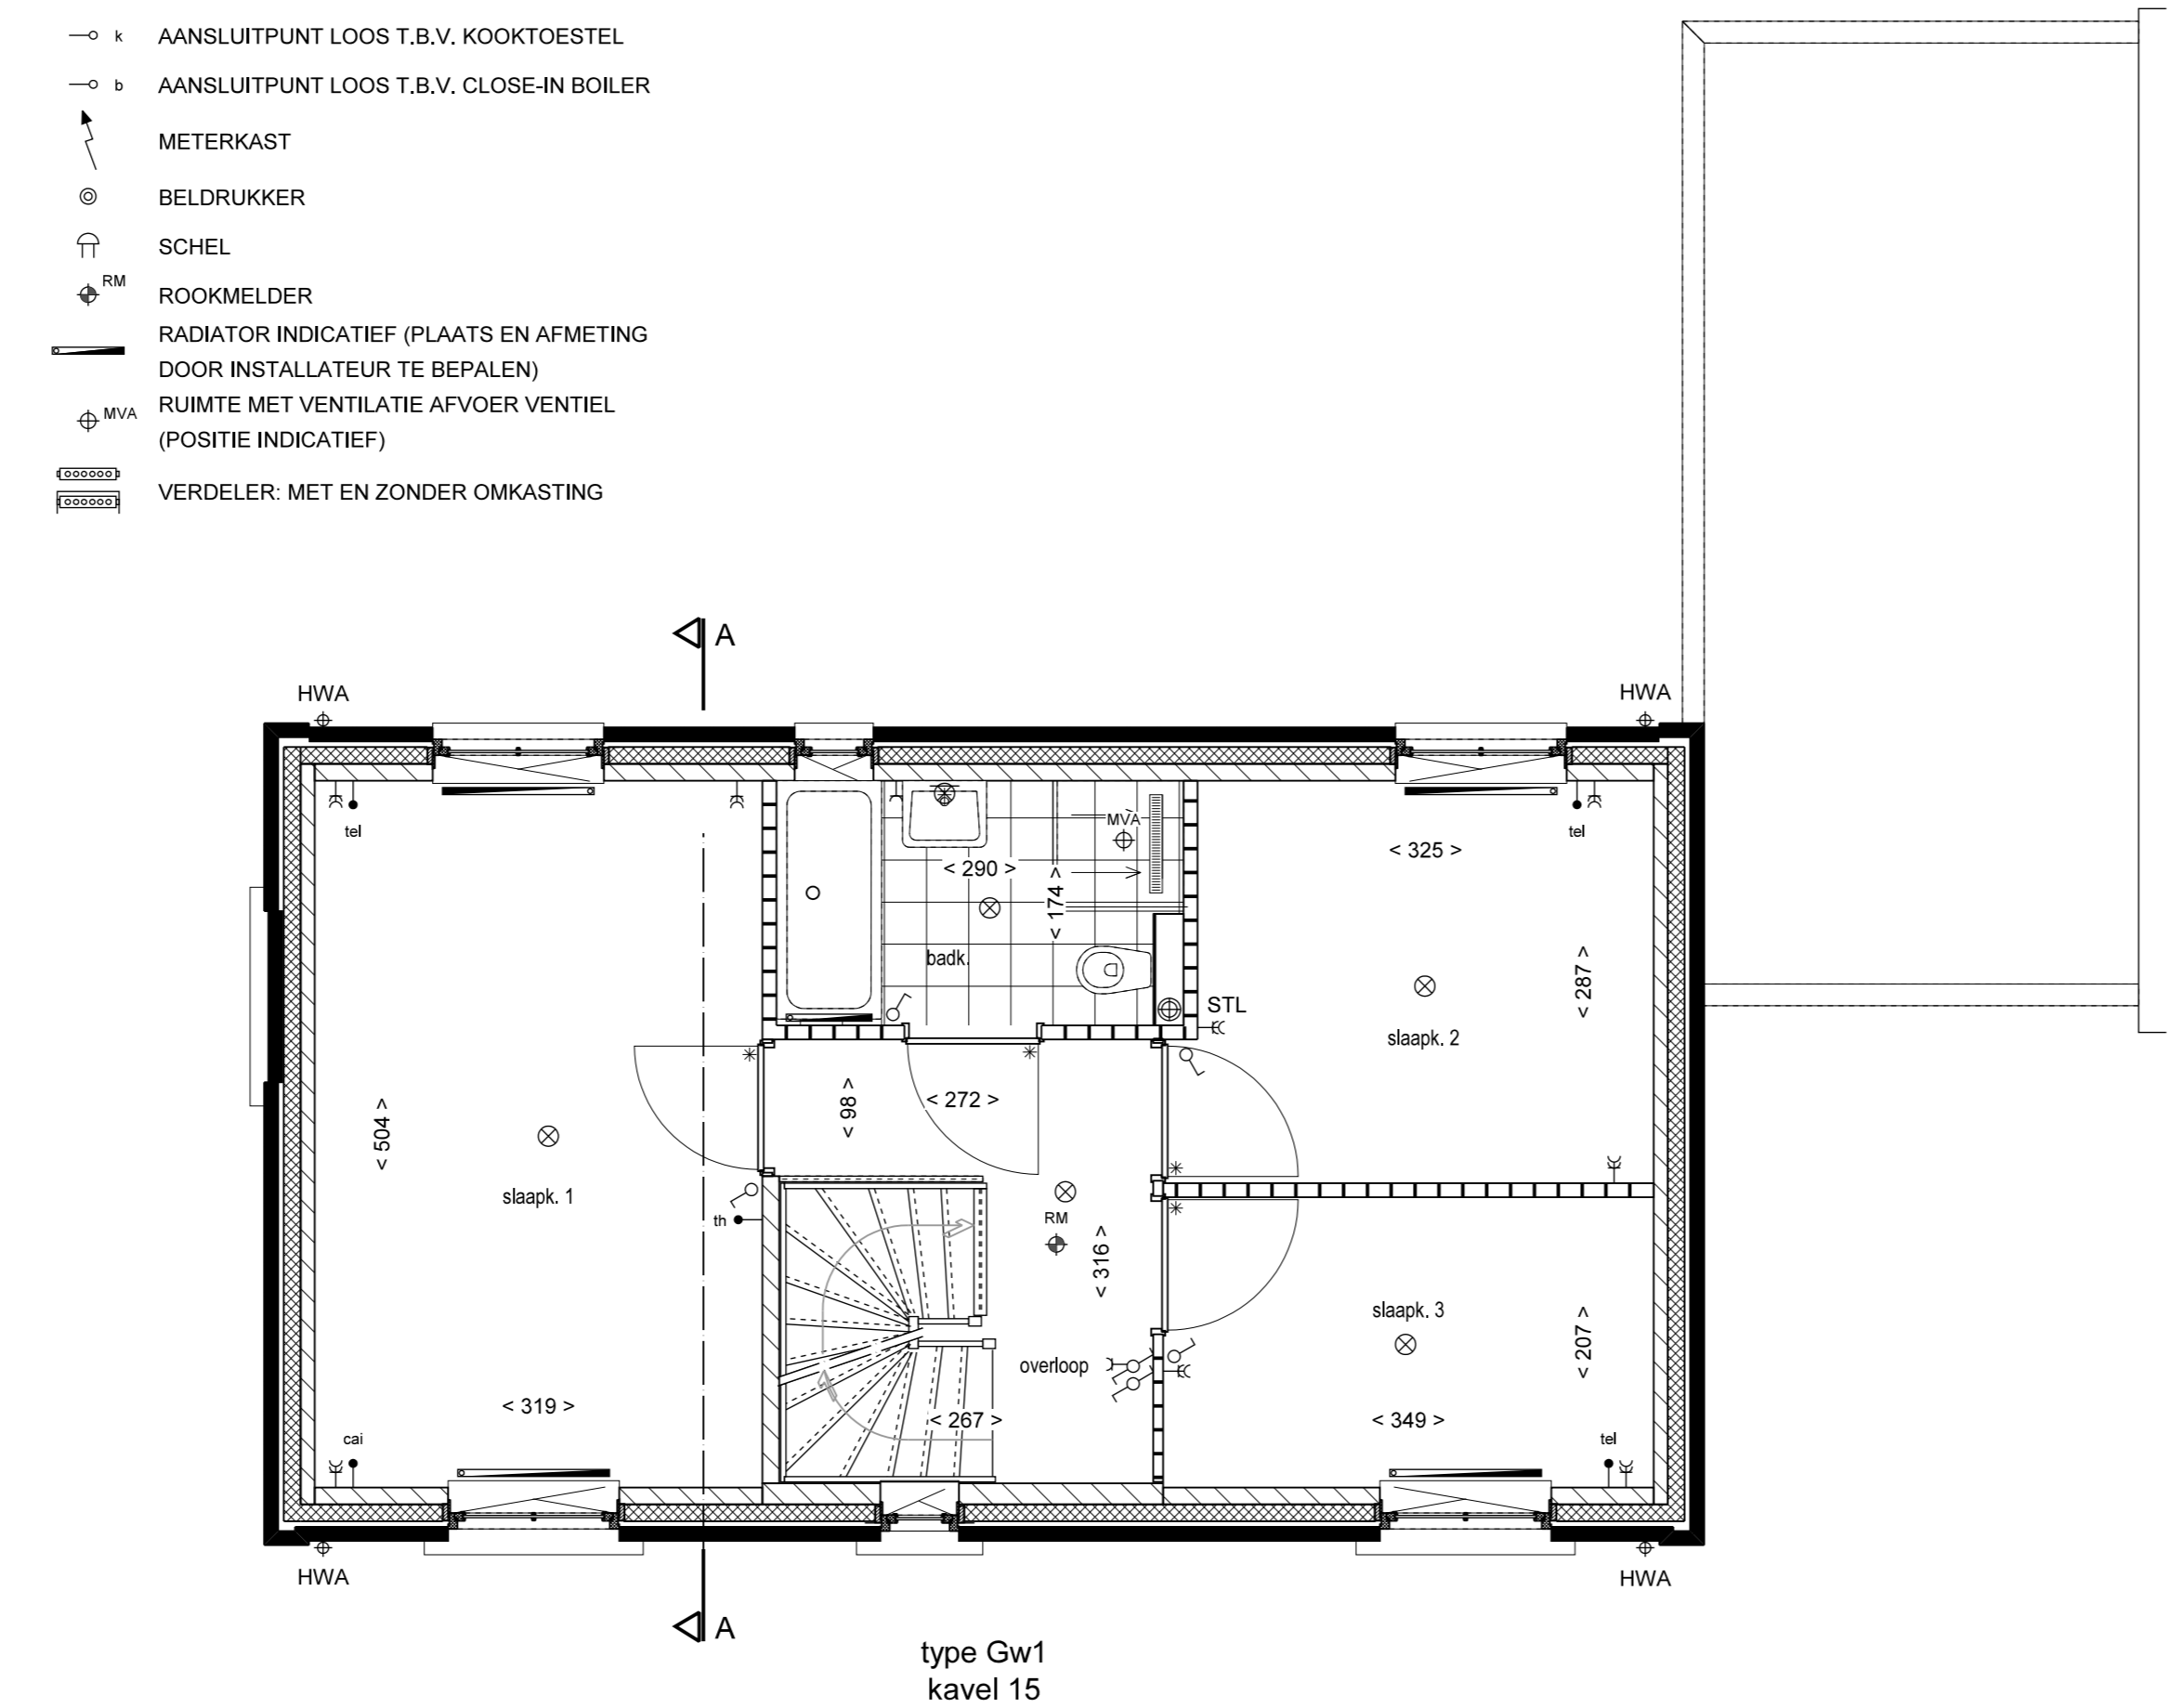
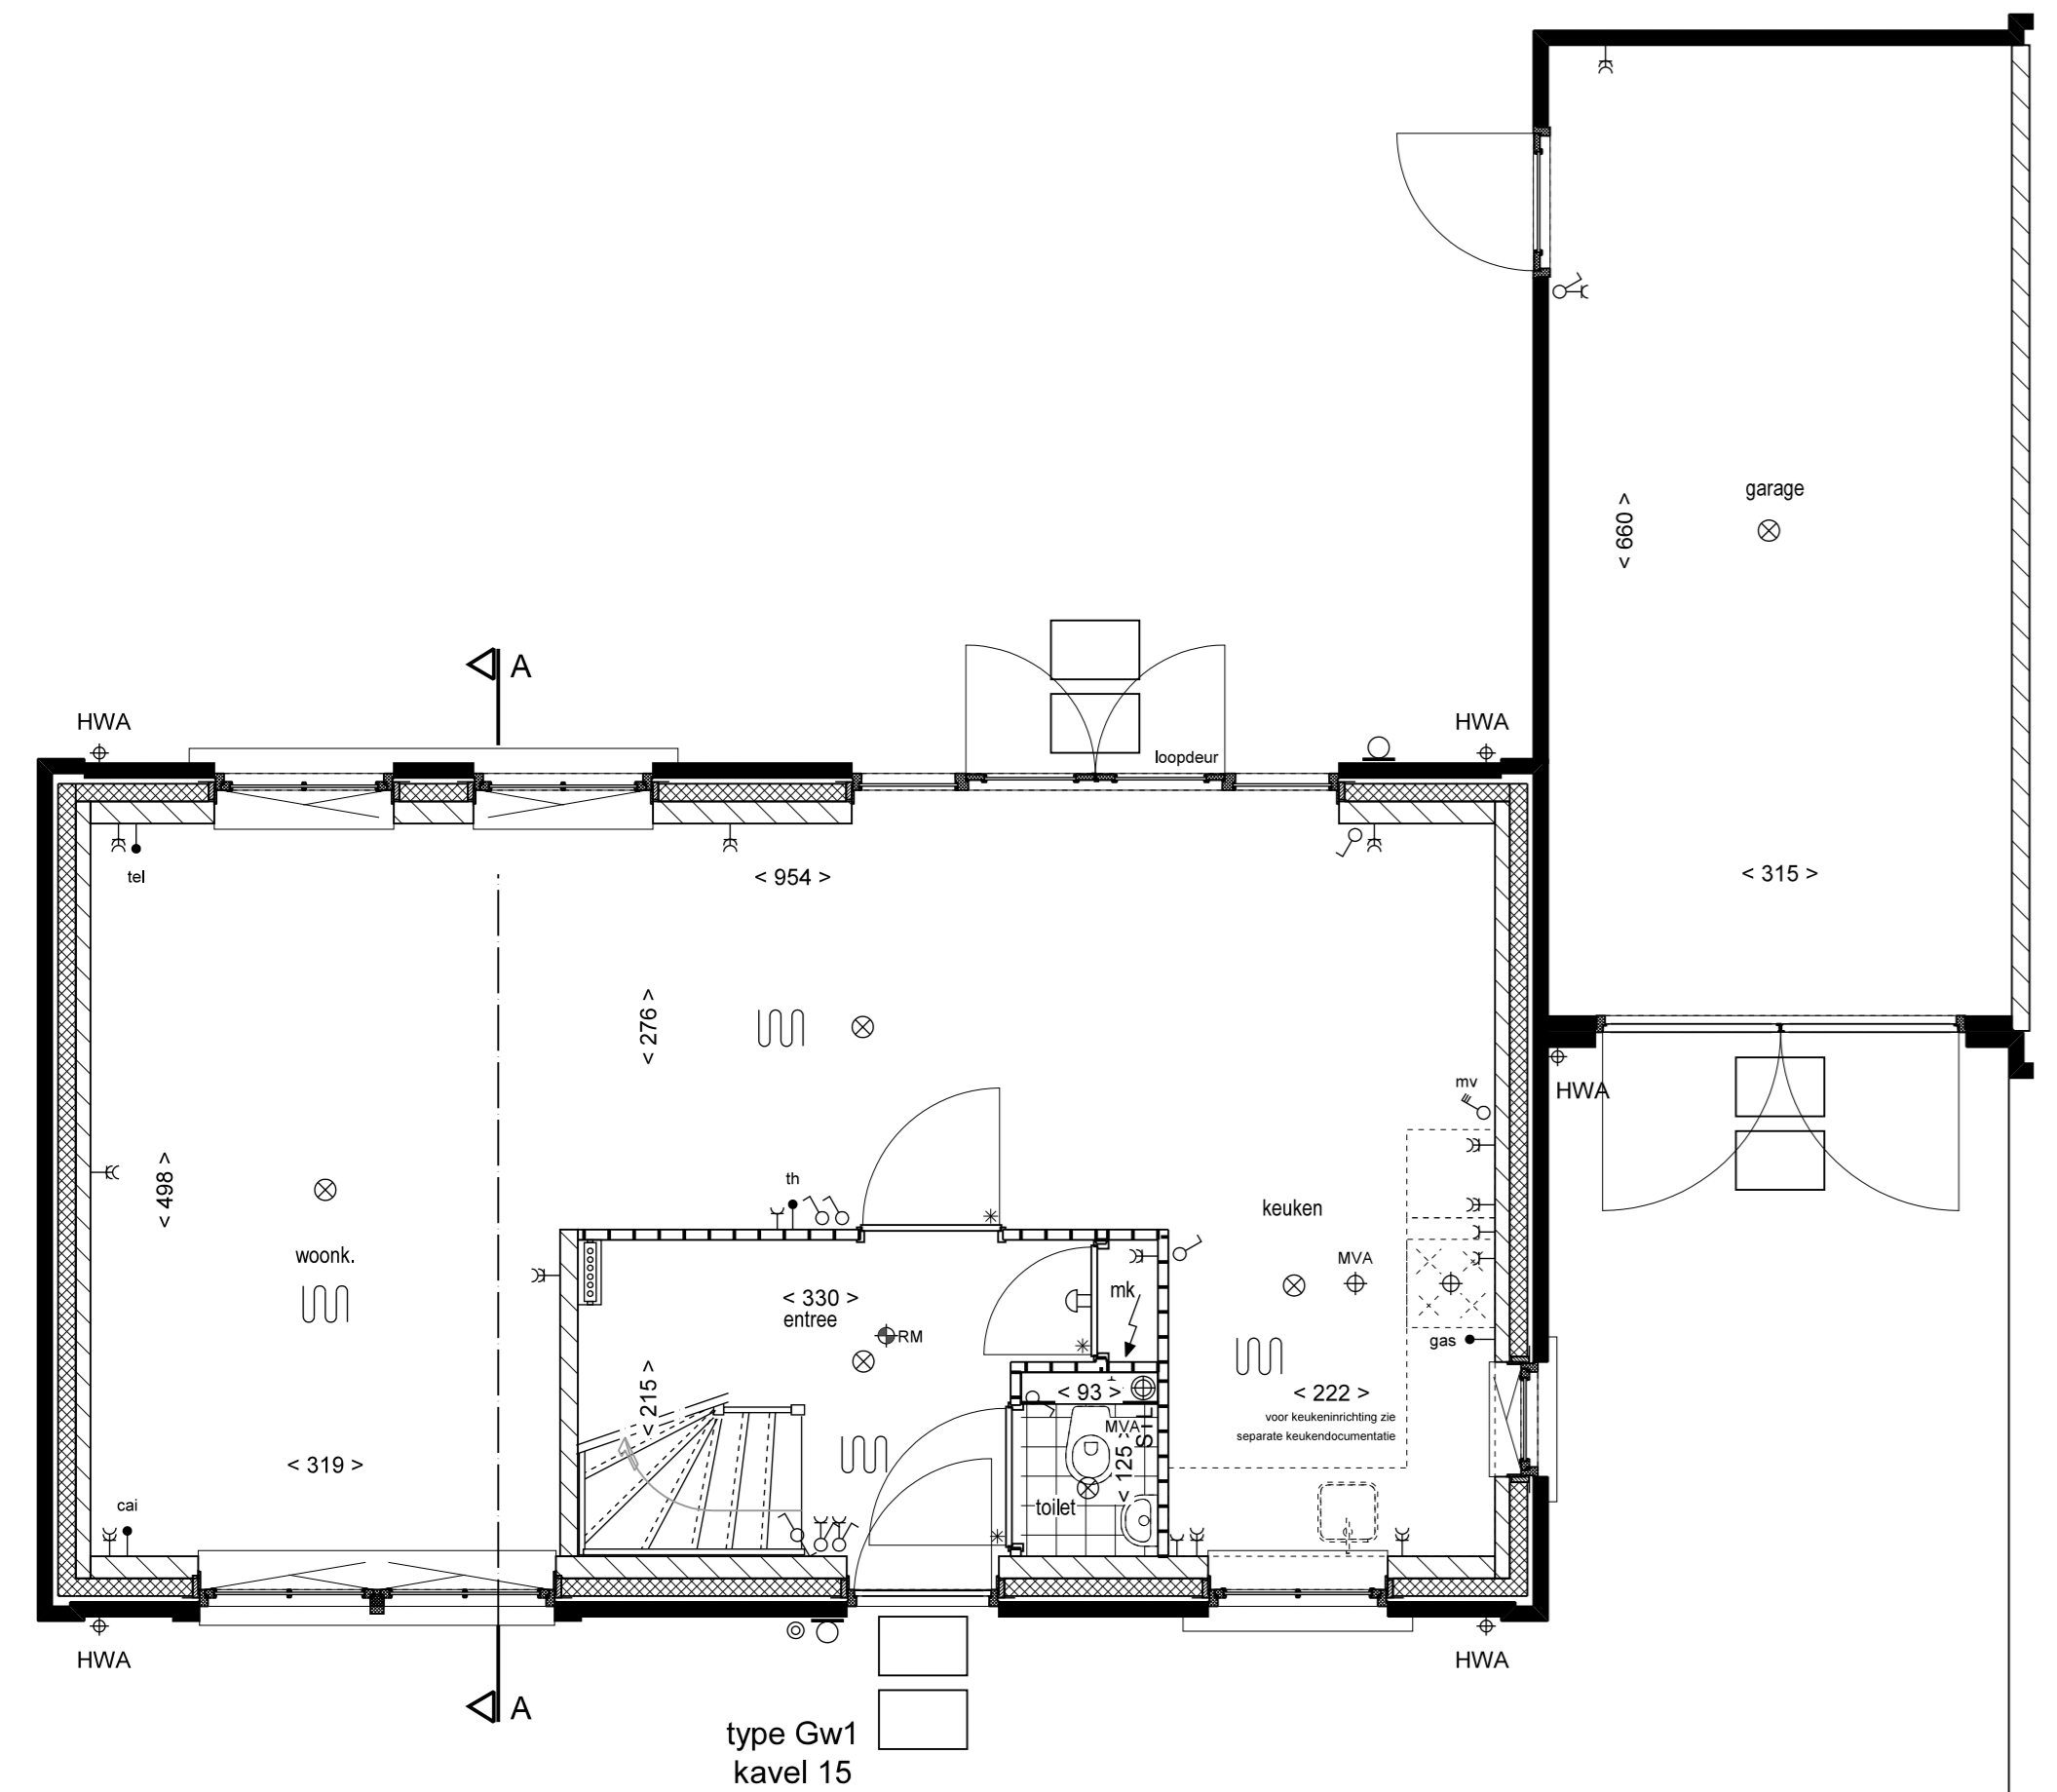


RENVOOI

| | | | |
|--|--------------------------------|--|---|
| | BAKSTEEN METSELWERK | | PLAATS VENTILATIESYSTEEM |
| | KALKZANSTEEN 100/120mm | | PLAATS CV (WARMWATER TOESTEL)INSTALLATIE MET HR-KETEL |
| | SPOUWISOLATIE | | RUIMTE VOORZIEN VAN VLOERVERWARMING |
| | LICHTE SCHEIDINGSWAND 70/100mm | | RADIATOR INDICATIEF (PLAATS EN AFMETING DOOR INSTALLATEUR TE BEPALEN) |
| | VLOERTEGELS (INDICATIEF) | | VERDELER |
| | WANDTEGELS | | RUIMTE MET VENTILATIE AFVOER VENTIEL (POSITIE INDICATIEF) |
| | BINNENKOZIJN MET BOVENLICHT | | RUIMTE MET VENTILATIE INVOER VENTIEL (POSITIE INDICATIEF) |
| | VOORDEUR | | STANDLEIDING |
| | ROOKMELDER | | HEMELWATERAFVOER |
| | | | OPSTELPLAATS WASMACHINE / WASDROGER |
| | | | GEVEL- DANWEL DAKDOORVOER AFZUIGKAP |

RENVOOI INSTALLATIES

| | |
|--|---|
| | PLAFONDLICHPUNT AANSLUITING |
| | BINNENWANDLICHPUNT AANSLUITING |
| | BUITENWANDLICHPUNT AANSLUITING |
| | ENKELPOLIGE SCHAKELAAR |
| | 3-POLIGE SCHAKELAAR MECHANISCHE VENTILATIE |
| | WISSELSCHAKELAAR |
| | SERIESCHAKELAAR |
| | COMBISCHAKELAAR (SCHAKELAAR + WANDCONTACTDOOS) |
| | ENKELE WANDCONTACTDOOS |
| | DUBBELE WANDCONTACTDOOS |
| | AANSLUITING T.B.V. KOOKTOESTEL EN MECHANISCHE VENTILATIE |
| | AANSLUIJPUNT BEDRAAD |
| | AANSLUIJPUNT LOOS |
| | AANSLUIJPUNT BEDRAAD T.B.V. THERMOSTAAT |
| | AANSLUIJPUNT BEDRAADLOOS T.B.V. TEL |
| | AANSLUIJPUNT BEDRAADLOOS T.B.V. CAI |
| | AANSLUIJPUNT BEDRAAD T.B.V. WASMACHINE |
| | AANSLUIJPUNT LOOS T.B.V. WASDROGER |
| | AANSLUIJPUNT LOOS T.B.V. KOOKTOESTEL |
| | AANSLUIJPUNT LOOS T.B.V. CLOSE-IN BOILER |
| | METERKAST |
| | BELDRUKKER |
| | SCHIEL |
| | ROOKMELDER |
| | RADIATOR INDICATIEF (PLAATS EN AFMETING DOOR INSTALLATEUR TE BEPALEN) |
| | RUIMTE MET VENTILATIE AFVOER VENTIEL (POSITIE INDICATIEF) |
| | RUIMTE MET VENTILATIE INVOER VENTIEL (POSITIE INDICATIEF) |
| | VERDELER: MET EN ZONDER OMKASTING |

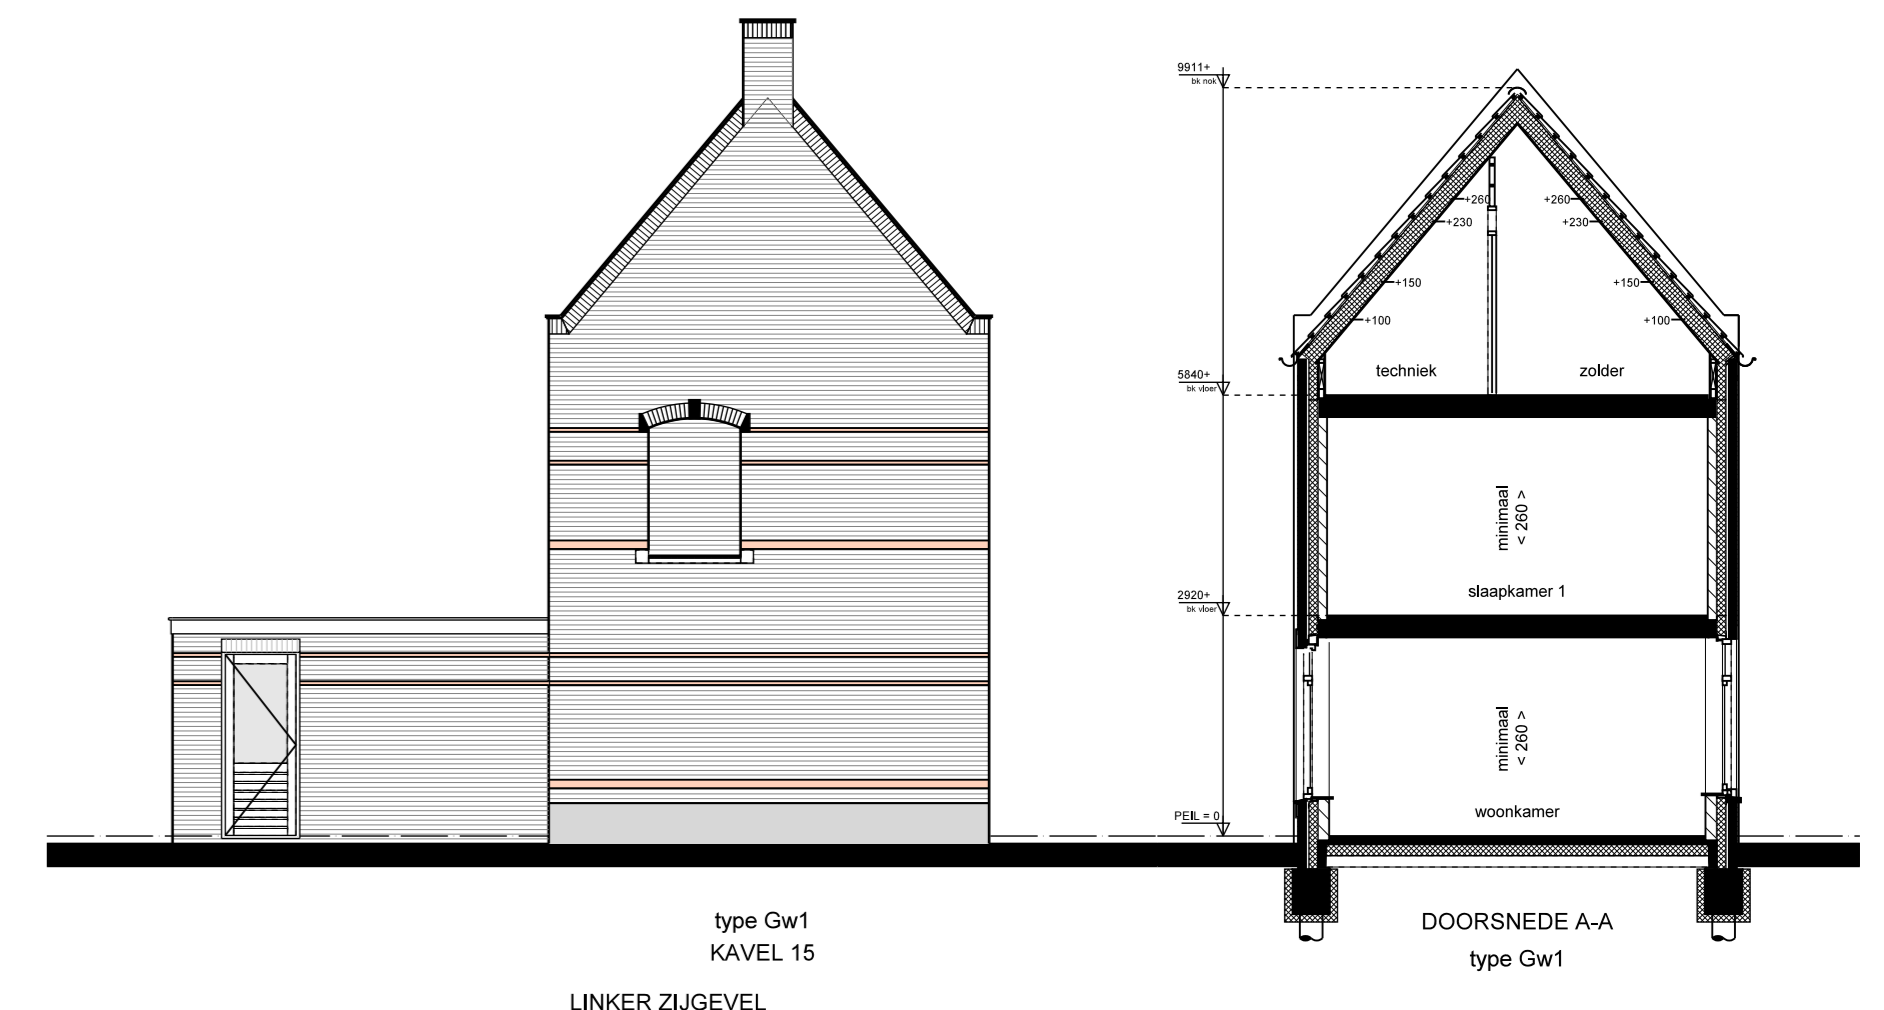

SITUATIE
GEMEENTE: EUSDEN / MARGRATEN
SCHAAL: 1:1000

| | | | | | |
|-------------------|--|--------------------|-----------|--------|------------|
| Onderwerp: | VERKOOPTEKENING | Type: Gw1 Kavel 15 | Bladnr.: | | |
| Bouwwerk: | 25 woningen in plan 'Bloesemaard' te Margraten | | VK-Gw1 | | |
| Opdrachtgever: | BPD Ontwikkeling Eindhoven | | Werknr.: | | |
| Projectarchitect: | Henk van der Giessen Peer Wolkers | | Getekend: | TH | |
| Schaal: | 1:50/100 | Formaat: | 594*1188 | Datum: | 13-10-2015 |
| Gewijzigd: | a | d | g | | |
| | b | e | h | | |
| | c | f | i | | |