


RENNVOOI INSTALLATIES

- SYMBOOL OMSCHRIJVING
- ⊗ PLAFONDLICHTPUNT AANSLUITING
 - ⊕ BINNENWANDLICHTPUNT AANSLUITING
 - ⊕ BUITENWANDLICHTPUNT AANSLUITING
 - ⊕ ENKELPOLIGE SCHAKELAAR
 - ⊕ 3-POLIGE SCHAKELAAR MECHANISCHE VENTILATIE
 - ⊕ WISSELSCHAKELAAR
 - ⊕ SERIESCHAKELAAR
 - ⊕ COMBISCHAKELAAR (SCHAKELAAR + WANDCONTACTDOOS)
 - ⊕ ENKELE WANDCONTACTDOOS
 - ⊕ DUBBELE WANDCONTACTDOOS
 - ⊕ AANSLUITING T.B.V. KOOKTOESTEL EN MECHANISCHE VENTILATIE
 - ⊕ AANSLUITPUNT BEDRAAD
 - ⊕ AANSLUITPUNT LOOS
 - ⊕ AANSLUITPUNT BEDRAAD T.B.V. THERMOSTAAT
 - ⊕ AANSLUITPUNT BEDRAADLOOS T.B.V. TEL
 - ⊕ AANSLUITPUNT BEDRAADLOOS T.B.V. CAI
 - ⊕ AANSLUITPUNT BEDRAAD T.B.V. WASMACHINE
 - ⊕ AANSLUITPUNT LOOS T.B.V. WASDRAGER
 - ⊕ AANSLUITPUNT LOOS T.B.V. KOOKTOESTEL
 - ⊕ AANSLUITPUNT LOOS T.B.V. CLOSE-IN BOILER
 - ⊕ METERKAST
 - ⊕ BELDRUKKER
 - ⊕ SCHEL
 - ⊕ ROOKMELDER
 - ⊕ RADIATOR INDICATIEF (PLAATS EN AFMETING DOOR INSTALLATEUR TE BEPALEN)
 - ⊕ RUIMTE MET VENTILATIE AFVOER VENTIL (POSITIE INDICATIEF)
 - ⊕ VERDELER: MET EN ZONDER OMKASTING

RENNVOOI

- ⊕ BAKSTEEN METSELWERK
- ⊕ KALKZANSTEEN 100/120mm
- ⊕ SPOUWISOLATIE
- ⊕ LICHTE SCHEIDINGSWAND 70/100mm
- ⊕ VLOERTEGELS (INDICATIEF)
- ⊕ WANDTEGELS
- ⊕ BINNENKOZIJN MET BOVENLICHT
- ⊕ VOORDEUR
- ⊕ ROOKMELDER
- ⊕ PLAATS VENTILATIESYSTEEM
- ⊕ PLAATS CV (WARMWATER TOESTEL)INSTALLATIE MET HR-KETEL
- ⊕ RUIMTE VOORZIEN VAN VLOERVERWARMING
- ⊕ RADIATOR INDICATIEF (PLAATS EN AFMETING DOOR INSTALLATEUR TE BEPALEN)
- ⊕ VERDELER
- ⊕ RUIMTE MET VENTILATIE AFVOER VENTIL (POSITIE INDICATIEF)
- ⊕ RUIMTE MET VENTILATIE INVOER VENTIL (POSITIE INDICATIEF)
- ⊕ STANDLEIDING
- ⊕ HEMELWATERAFVOER
- ⊕ OPSTELPLAATS WASMACHINE / WASDRAGER
- ⊕ GEVEL- DANWEL DAKDOORVOER AFZLUGKAP

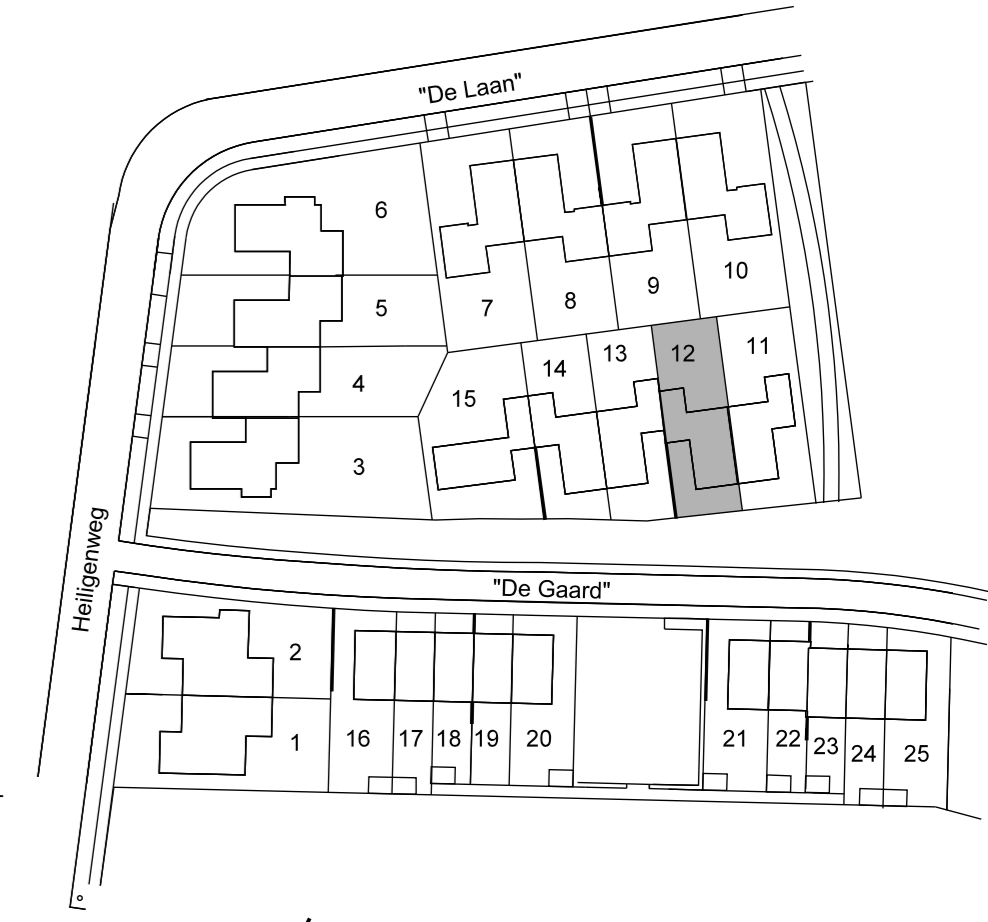

SITUATIE
 GEMEENTE: EIJSDEN / MARGRATEN
 SCHAAL: 1:1000

Onderwerp:	VERKOOPTEKENING	Bladnr.:	
Bouwwerk:	Type: Gw4 Kavel 12 25 woningen in plan 'Bloesemgaard' te Margraten	VK-Gw4	
Opdrachtgever:	BPD Ontwikkeling Eindhoven	Werknr.:	
Projectarchitect:	Henk van der Giessen Peer Wolkers	Getekend:	TH
Schaal:	1:50/100	Formaat:	594*1188
Gewijzigd:	a	d	g
	b	e	h
	c	f	i
		Datum:	13-10-2015