
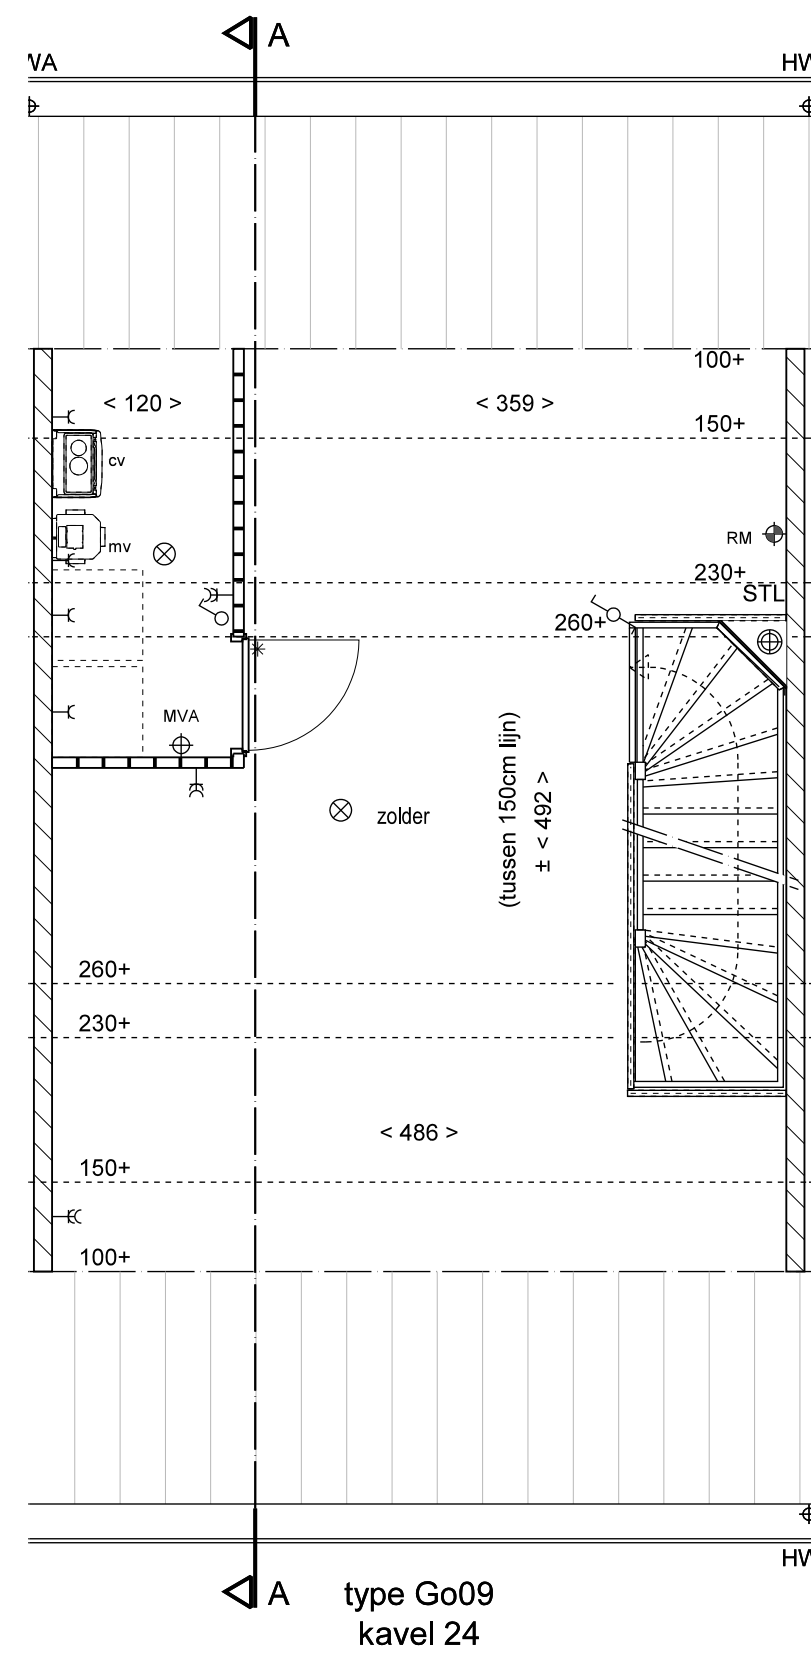
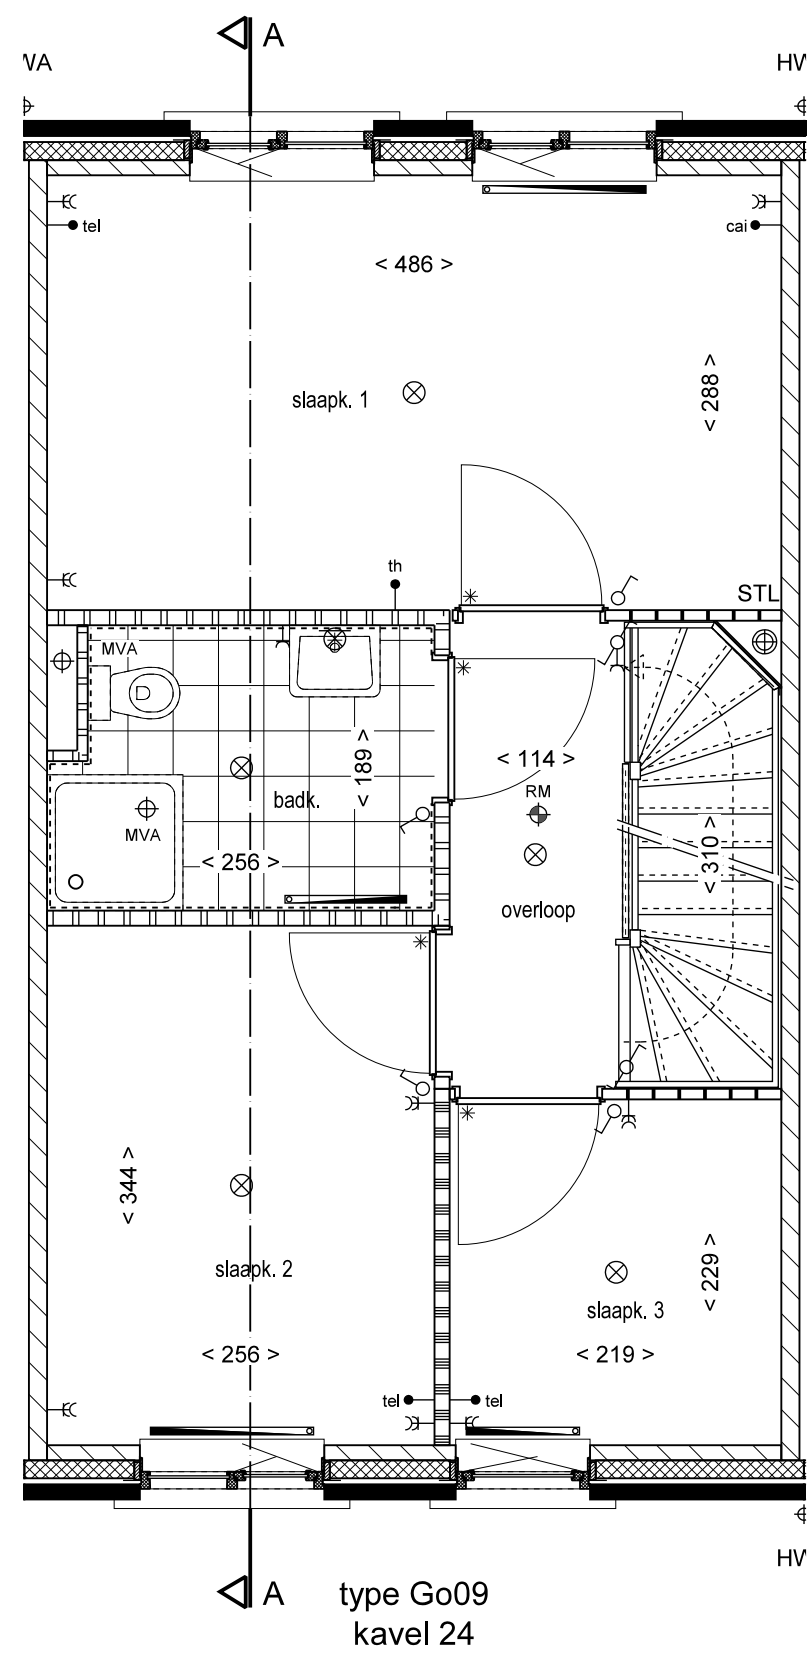
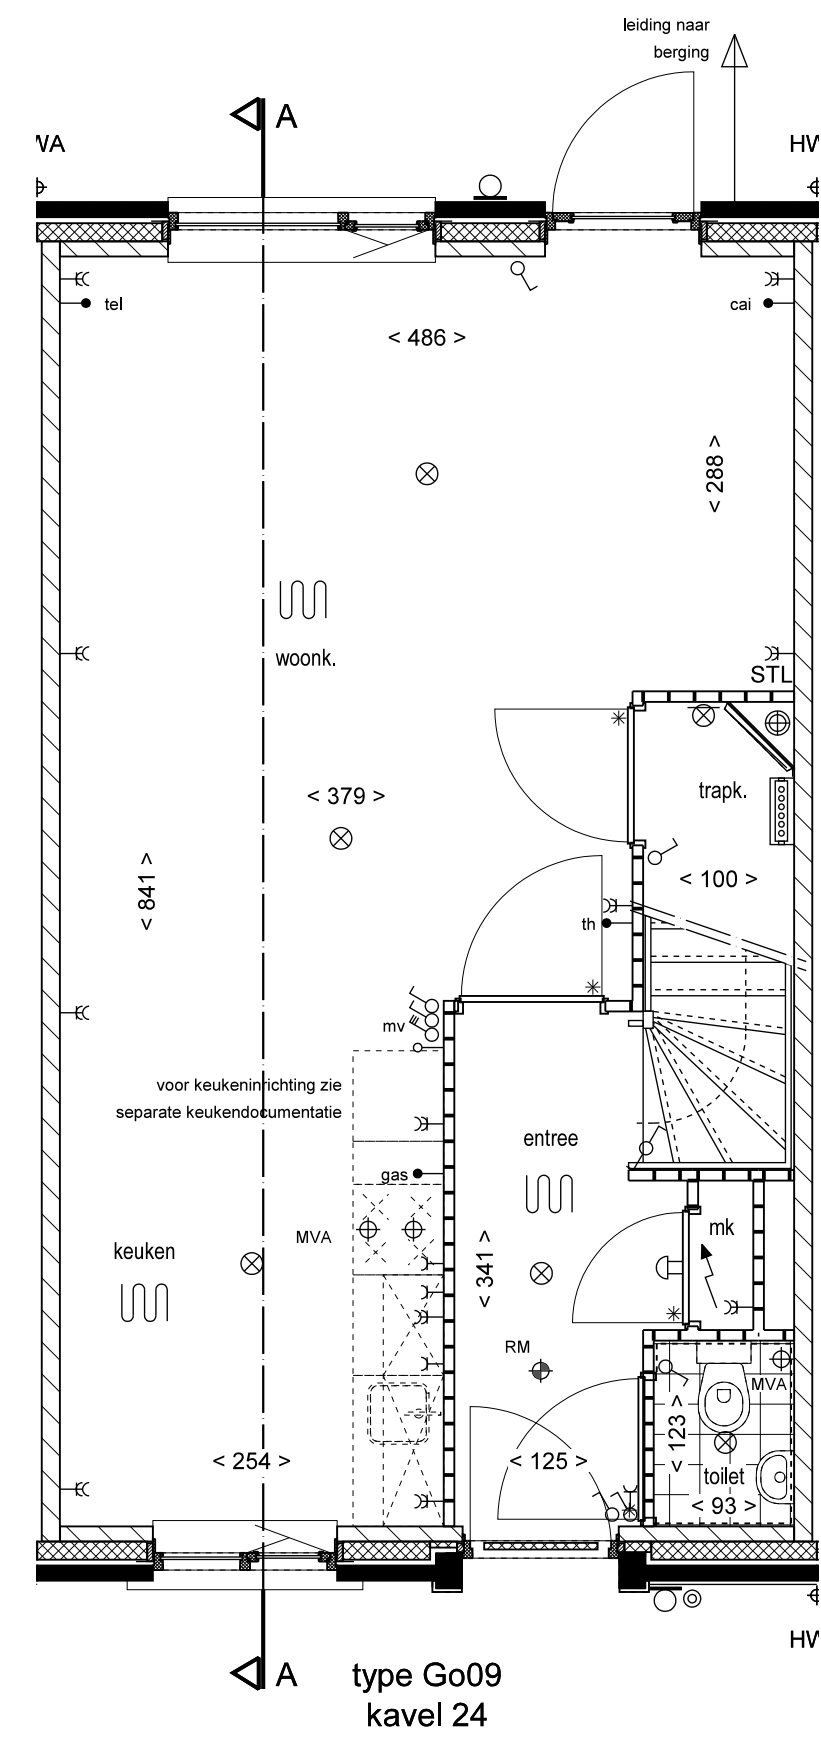


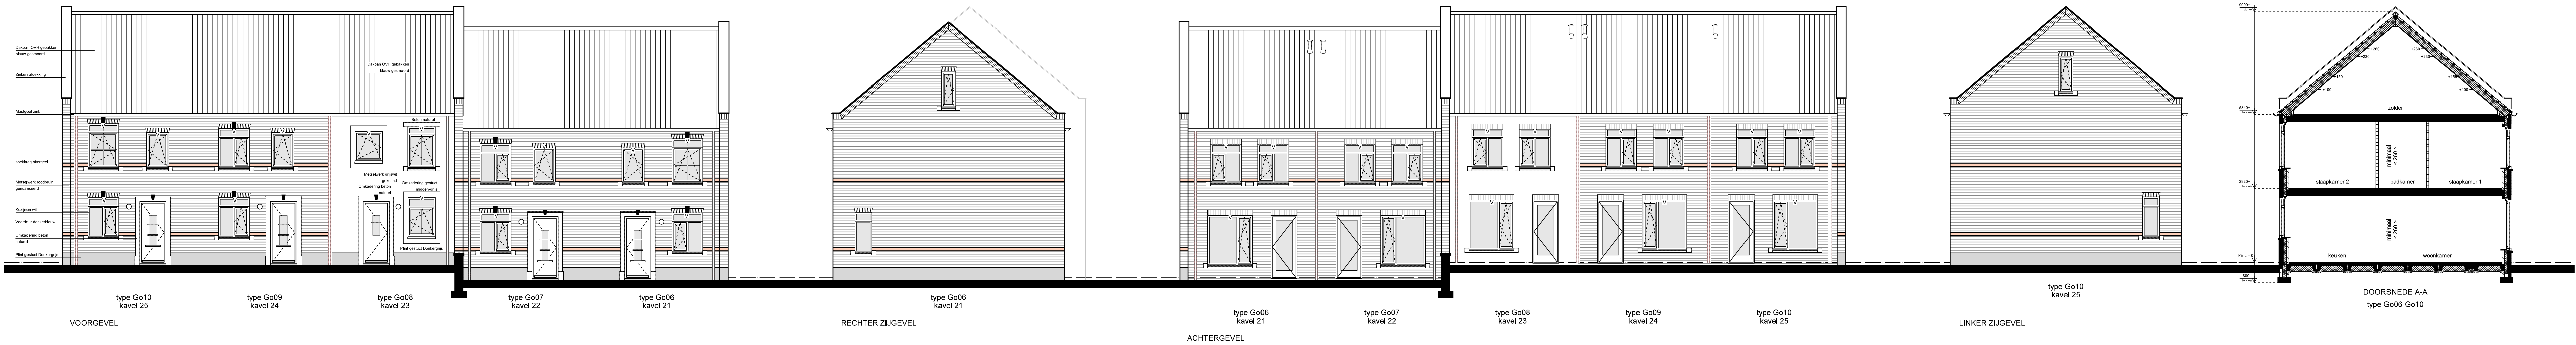


RENNVOOI

	BAKSTEEN METSELWERK		PLAATS VENTILATIESYSTEEM
	KALKZANSTEEN 100/120mm		PLAATS CV (WARMWATER TOESTEL)INSTALLATIE MET HR-KETEL
	SPOUWISOLATIE		RUIMTE VOORZIEN VAN VLOERVERWARMING
	LICHTE SCHEIDINGSWAND 70/100mm		RADIATOR INDICATIEF (PLAATS EN AFMETING DOOR INSTALLATEUR TE BEPALEN)
	VLOERTEGELS (INDICATIEF)		VERDELER
	WANDTEGELS		RUIMTE MET VENTILATIE AFVOER VENTIL (POSITIE INDICATIEF)
	BINNENKOZIJN MET BOVENLICHT		RUIMTE MET VENTILATIE INVOER VENTIL (POSITIE INDICATIEF)
	VOORDEUR		STANDLEIDING
	ROOKMELDER		HEMELWATERAFVOER
			OPSTELPLAATS WASMACHINE / WASDROGER
			GEVEL- DANWEL DAKDOORVOER AFZUIGKAP

RENNVOOI INSTALLATIES

SYMBOOL	OMSCHRIJVING
	PLAFONDLICHTPUNT AANSLUITING
	BINNENWANDLICHTPUNT AANSLUITING
	BUITENWANDLICHTPUNT AANSLUITING
	ENKELPOLIGE SCHAKELAAR
	3-POLIGE SCHAKELAAR MECHANISCHE VENTILATIE
	WISSELSCHAKELAAR
	SERIESCHAKELAAR
	COMBISCHAKELAAR (SCHAKELAAR + WANDCONTACTDOOS)
	ENKELE WANDCONTACTDOOS
	DUBBELE WANDCONTACTDOOS
	AANSLUITING T.B.V. KOOKTOESTEL EN MECHANISCHE VENTILATIE
	AANSLUITPUNT BEDRAAD
	AANSLUITPUNT LOOS
	AANSLUITPUNT BEDRAAD T.B.V. THERMOSTAAT
	AANSLUITPUNT BEDRAAD/LOOS T.B.V. TEL.
	AANSLUITPUNT BEDRAAD/LOOS T.B.V. CAI
	AANSLUITPUNT BEDRAAD T.B.V. WASMACHINE
	AANSLUITPUNT LOOS T.B.V. WASDROGER
	AANSLUITPUNT LOOS T.B.V. KOOKTOESTEL
	AANSLUITPUNT LOOS T.B.V. CLOSE-IN BOILER
	METERKAST
	BELDRUKKER
	SCHL
	ROOKMELDER
	RADIATOR INDICATIEF (PLAATS EN AFMETING DOOR INSTALLATEUR TE BEPALEN)
	RUIMTE MET VENTILATIE AFVOER VENTIL (POSITIE INDICATIEF)
	VERDELER: MET EN ZONDER OMKASTING

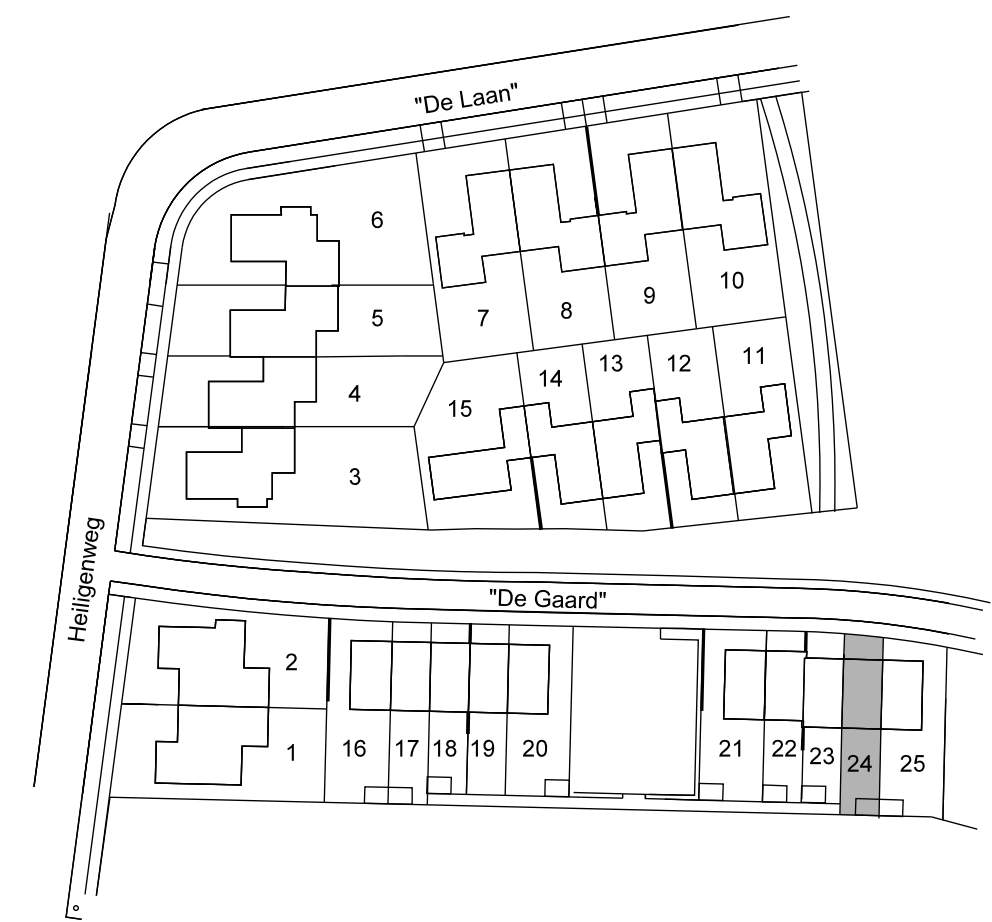

SITUATIE
GEMEENTE: EIJSDEN / MARGRATEN
SCHAAL : 1 : 1000

Onderwerp:	VERKOOPTKENING		
Bouwwerk:	25 woningen in plan 'Bloesemgaard' te Margraten	Bladnr.:	VK-Go09
Opdrachtgever:	BPD Ontwikkeling Eindhoven	Werknr.:	
Projectarchitect:	Henk van der Giessen Peer Wolkers	Getekend:	TH
Schaal:	1:50/100	Formaat:	594*1050
Gewijzigd:	a	d	g
	b	e	h
	c	f	i