


RENVOOI

	BAKSTEEN METSELWERK		PLAATS VENTILATIESYSTEEM
	KALKZANSTEEN 100/120mm		PLAATS CV (WARMWATER TOESTEL)INSTALLATIE MET HR-KETEL
	SPOUWISOLATIE		RUIMTE VOORZIEN VAN VLOERVERWARMING
	LICHTE SCHEIDINGSWAND 70/100mm		RADIATOR INDICATIEF (PLAATS EN AFMETING DOOR INSTALLATEUR TE BEPALEN)
	VLOERTEGELS (INDICATIEF)		VERDELER
	WANDTEGELS		RUIMTE MET VENTILATIE AFVOER VENTIL (POSITIE INDICATIEF)
	BINNENKOZIJN MET BOVENLICHT		RUIMTE MET VENTILATIE INVOER VENTIL (POSITIE INDICATIEF)
	VOORDEUR		STL
	ROOKMELDER		HWA
			OPSTELPLAATS WASMACHINE / WASDROGER
			GEVEL- DANWEL DAKDOORVOER AFZUIGKAP

RENVOOI INSTALLATIES

SYMBOOL	OMSCHRIJVING
	PLAFONDLICHTPUNT AANSLUITING
	BINNENWANDLICHTPUNT AANSLUITING
	BUITENWANDLICHTPUNT AANSLUITING
	ENKELPOLIGE SCHAKELAAR
	3-POLIGE SCHAKELAAR MECHANISCHE VENTILATIE
	WISSELSCHAKELAAR
	SERIESCHAKELAAR
	COMBISCHAKELAAR (SCHAKELAAR + WANDCONTACTDOOS)
	ENKELE WANDCONTACTDOOS
	DUBBELE WANDCONTACTDOOS
	AANSLUITING T.B.V. KOOKTOESTEL EN MECHANISCHE VENTILATIE
	AANSLUIPTPUNT BEDRAAD
	AANSLUIPTPUNT LOOS
	AANSLUIPTPUNT BEDRAAD T.B.V. THERMOSTAAT
	AANSLUIPTPUNT BEDRAAD/LOOS T.B.V. TEL
	AANSLUIPTPUNT BEDRAAD/LOOS T.B.V. CAI
	AANSLUIPTPUNT BEDRAAD T.B.V. WASMACHINE
	AANSLUIPTPUNT LOOS T.B.V. WASDROGER
	AANSLUIPTPUNT LOOS T.B.V. KOOKTOESTEL
	AANSLUIPTPUNT LOOS T.B.V. CLOSE-IN BOILER
	METERKAST
	BELDRUKKER
	SCHEL
	ROOKMELDER
	RADIATOR INDICATIEF (PLAATS EN AFMETING DOOR INSTALLATEUR TE BEPALEN)
	RUIMTE MET VENTILATIE AFVOER VENTIL (POSITIE INDICATIEF)
	RUIMTE MET VENTILATIE INVOER VENTIL (POSITIE INDICATIEF)
	VERDELER; MET EN ZONDER OMKASTING

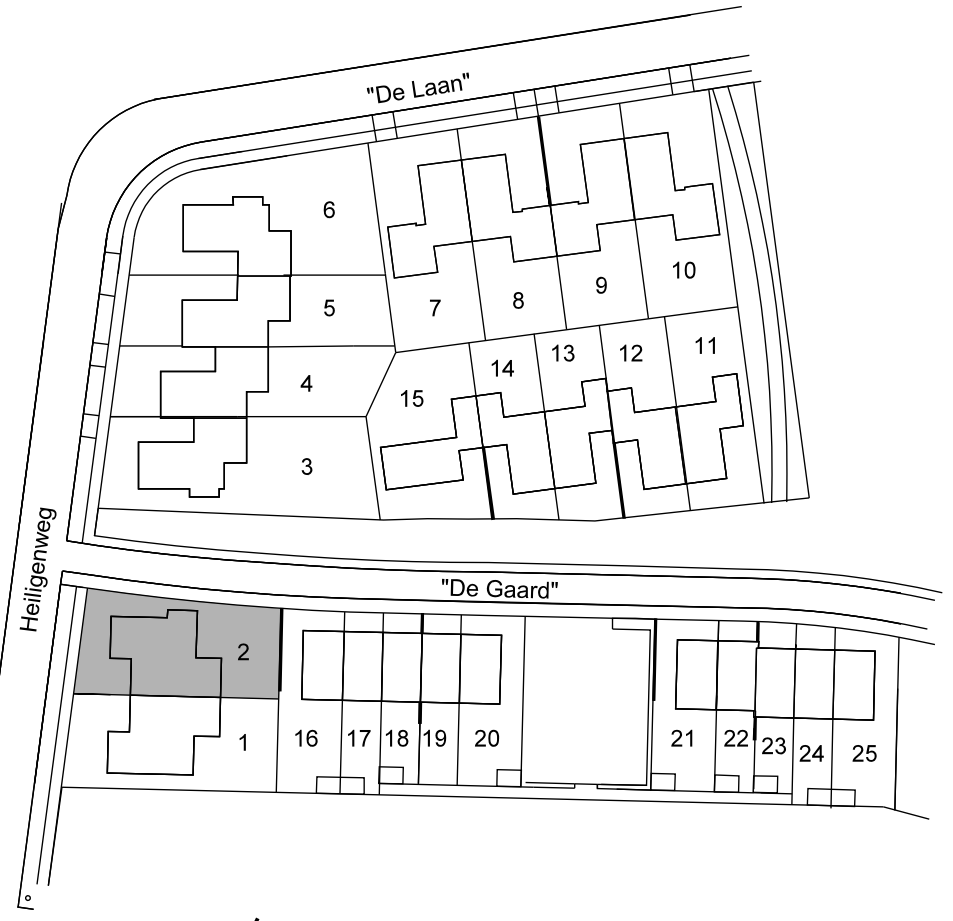

SITUATIE
 GEMEENTE: EIJSDEN / MARGRATEN
 SCHAAL : 1 : 1000

Onderwerp:	VERKOOPTEKENING	
Bouwwerk:	25 woningen in plan 'Bloesemgaard' te Margraten	Bladnr.: VK-L2
Opdrachtgever:	BPD Ontwikkeling Eindhoven	Werknr.:
Projectarchitect:	Henk van der Giessen Peer Wolkers	Getekend: TH
Schaal:	1:50/100	Formaat:
		Datum:
Gewijzigd:	a d g	13-10-2015
	b e h	
	c f i	