


ACHTERGEVEL  
OPTIE:  
TERRAS OVERKAPPING ACHTERGEVEL

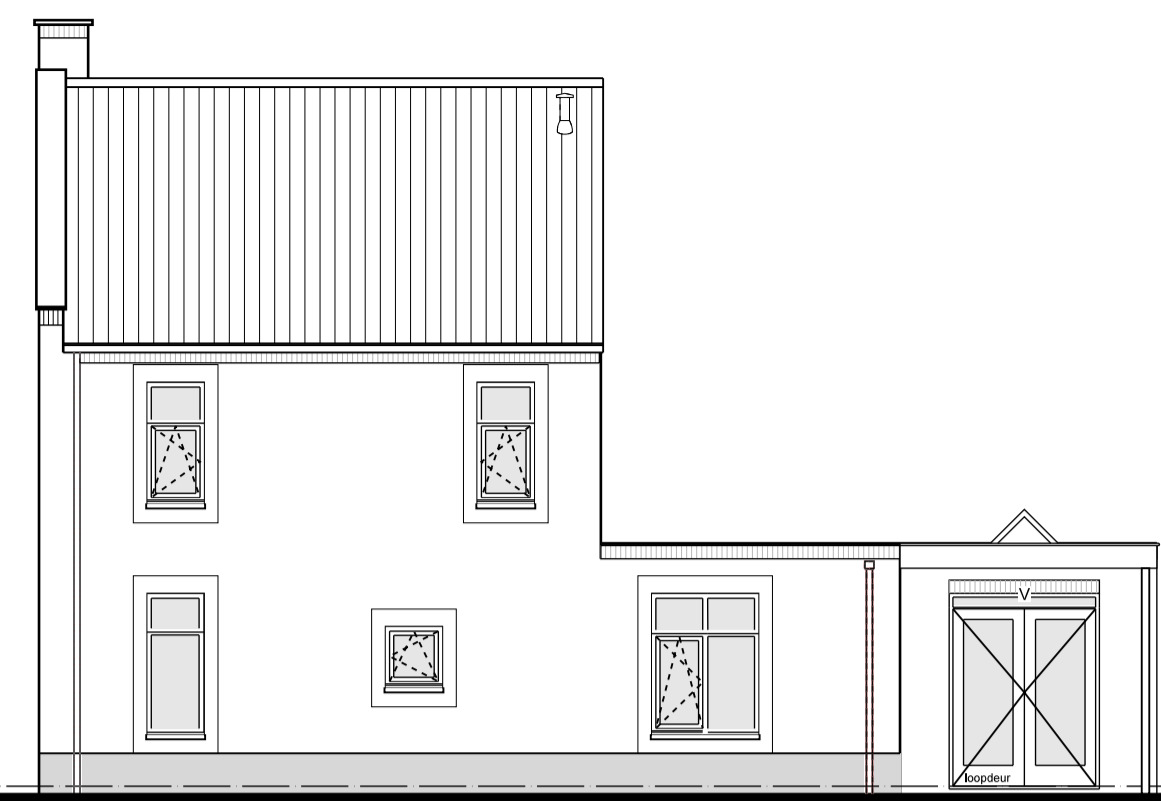

RECHTER ZIJGEVEL  
OPTIE:  
TERRAS OVERKAPPING ACHTERGEVEL




LINKER ZIJGEVEL  
OPTIE:  
TERRAS OVERKAPPING ACHTERGEVEL



ACHTERGEVEL  
OPTIE:  
DAKKAPEL KLEIN




RECHTER ZIJGEVEL  
OPTIE:  
DAKKAPEL KLEIN

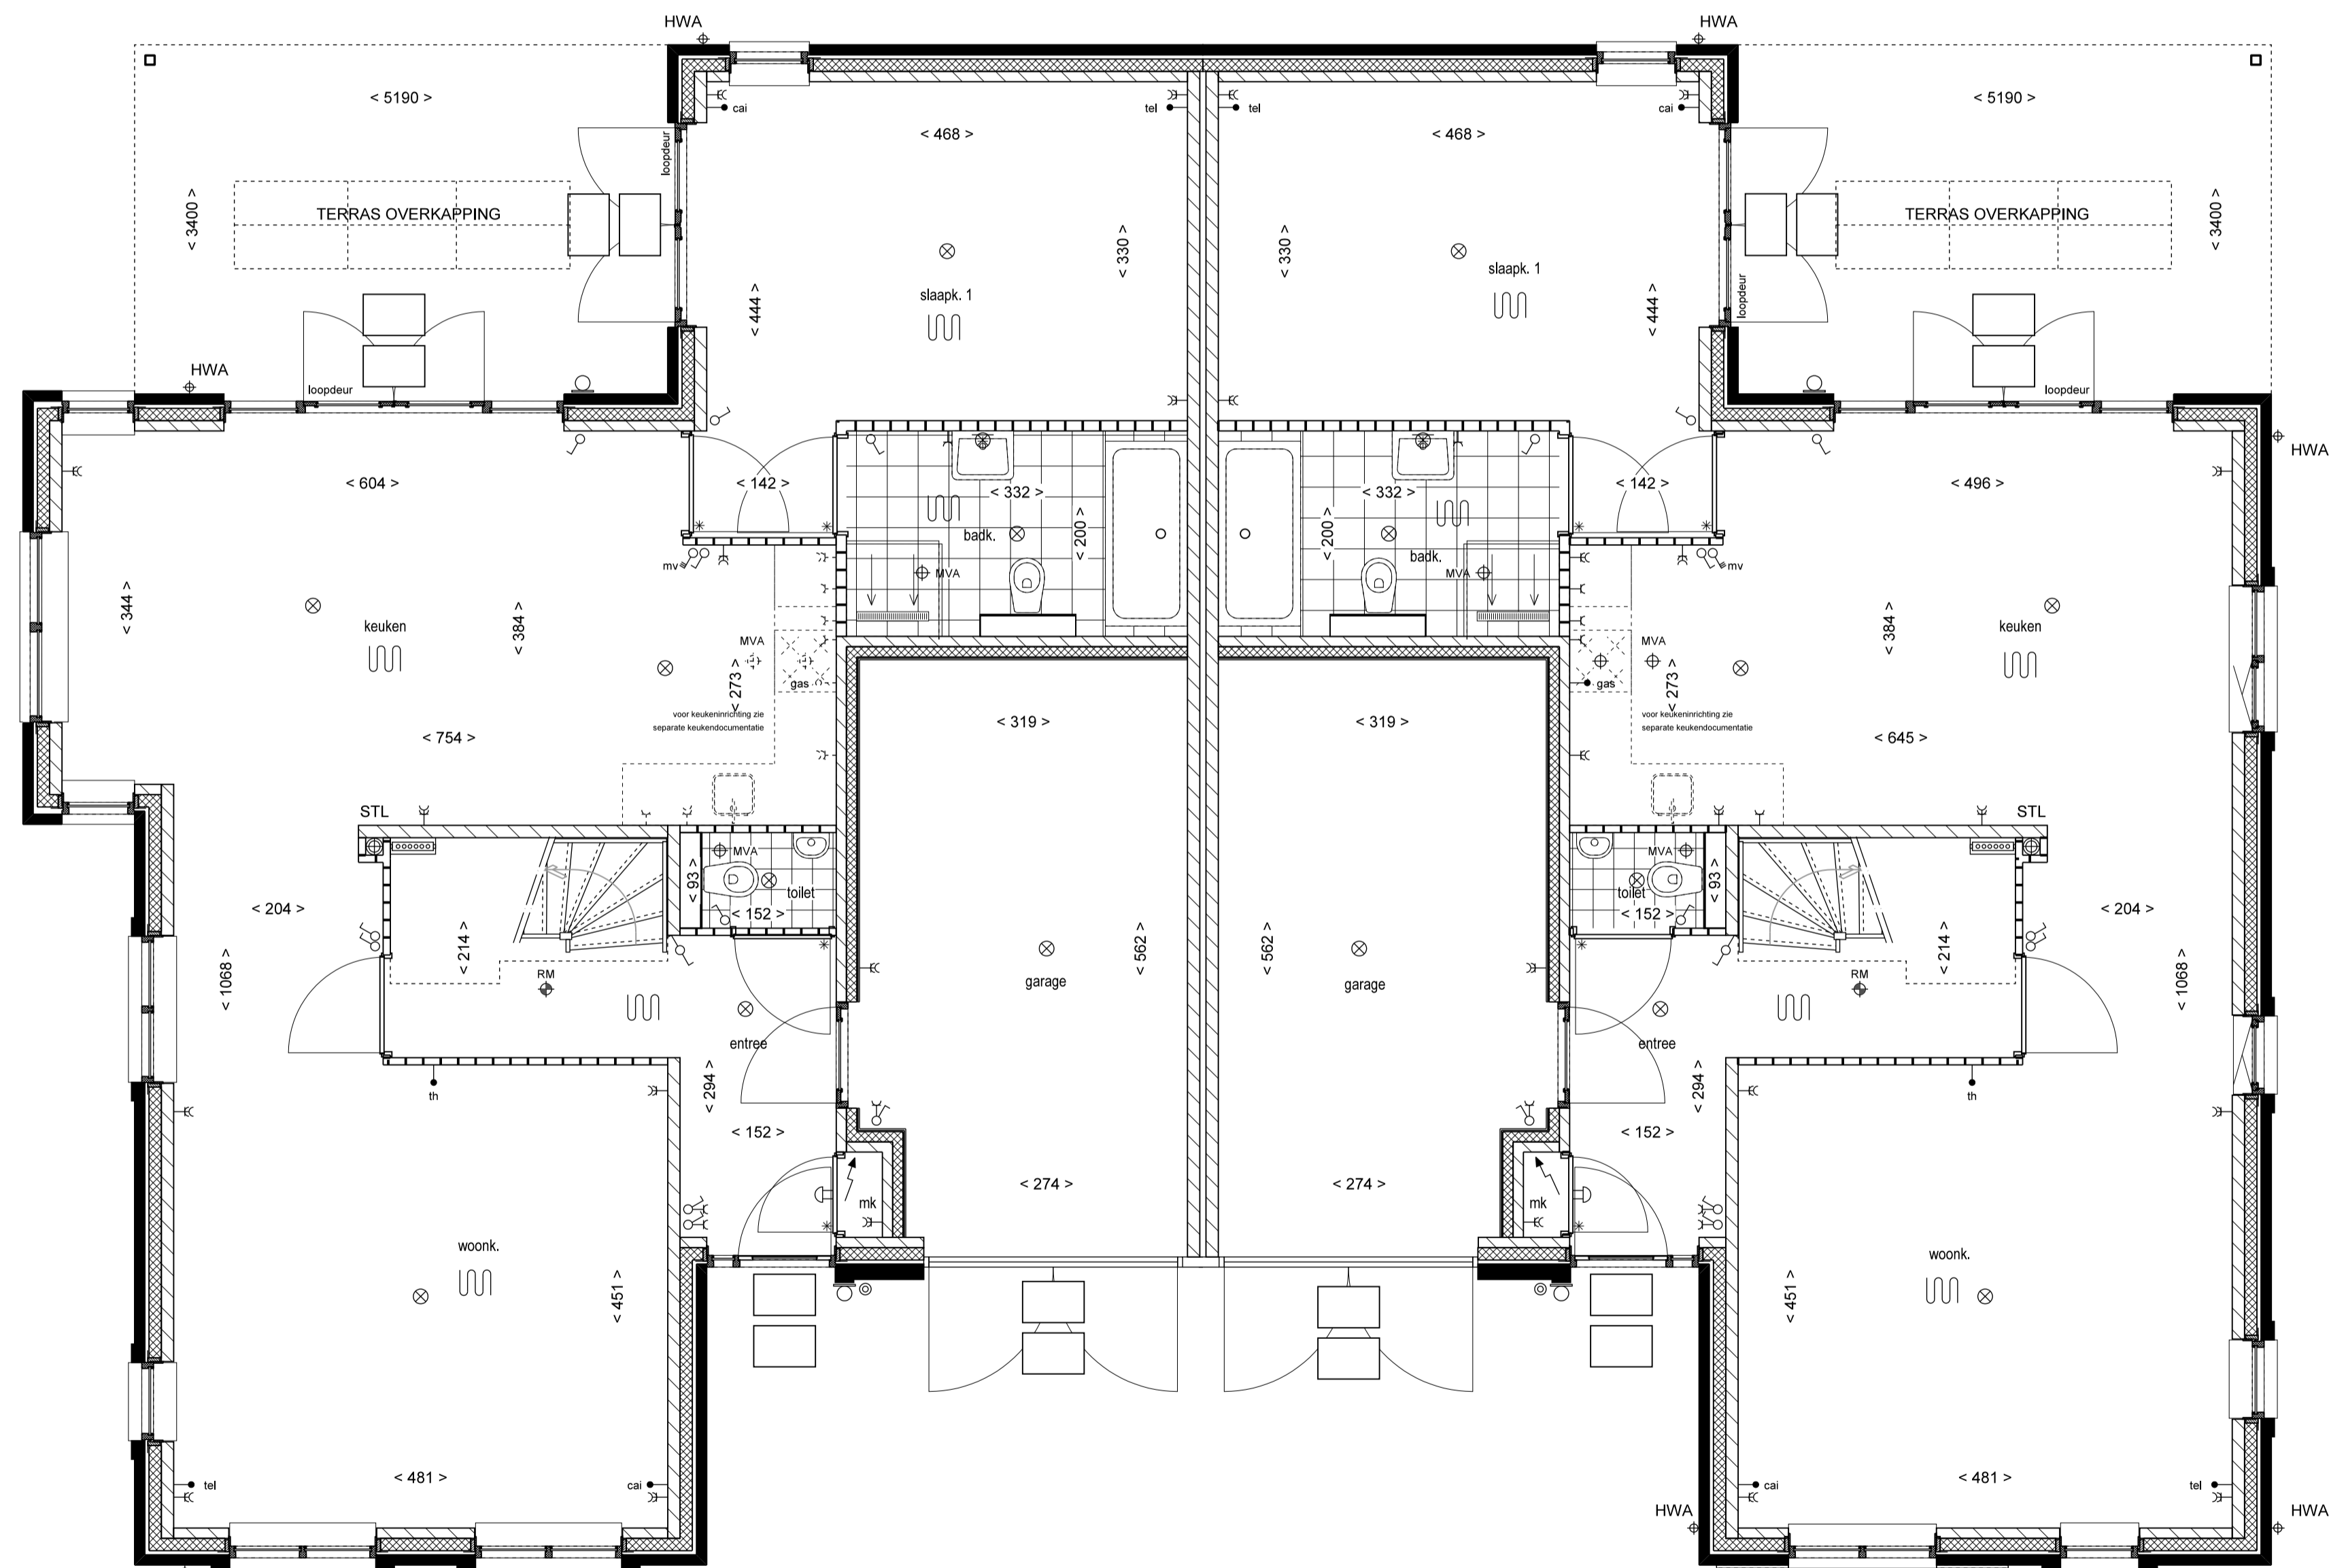

BEGANE GROND  
TYPE L2

BEGANE GROND  
TYPE L1

OPTIE:  
TERRAS OVERKAPPING ACHTERGEVEL

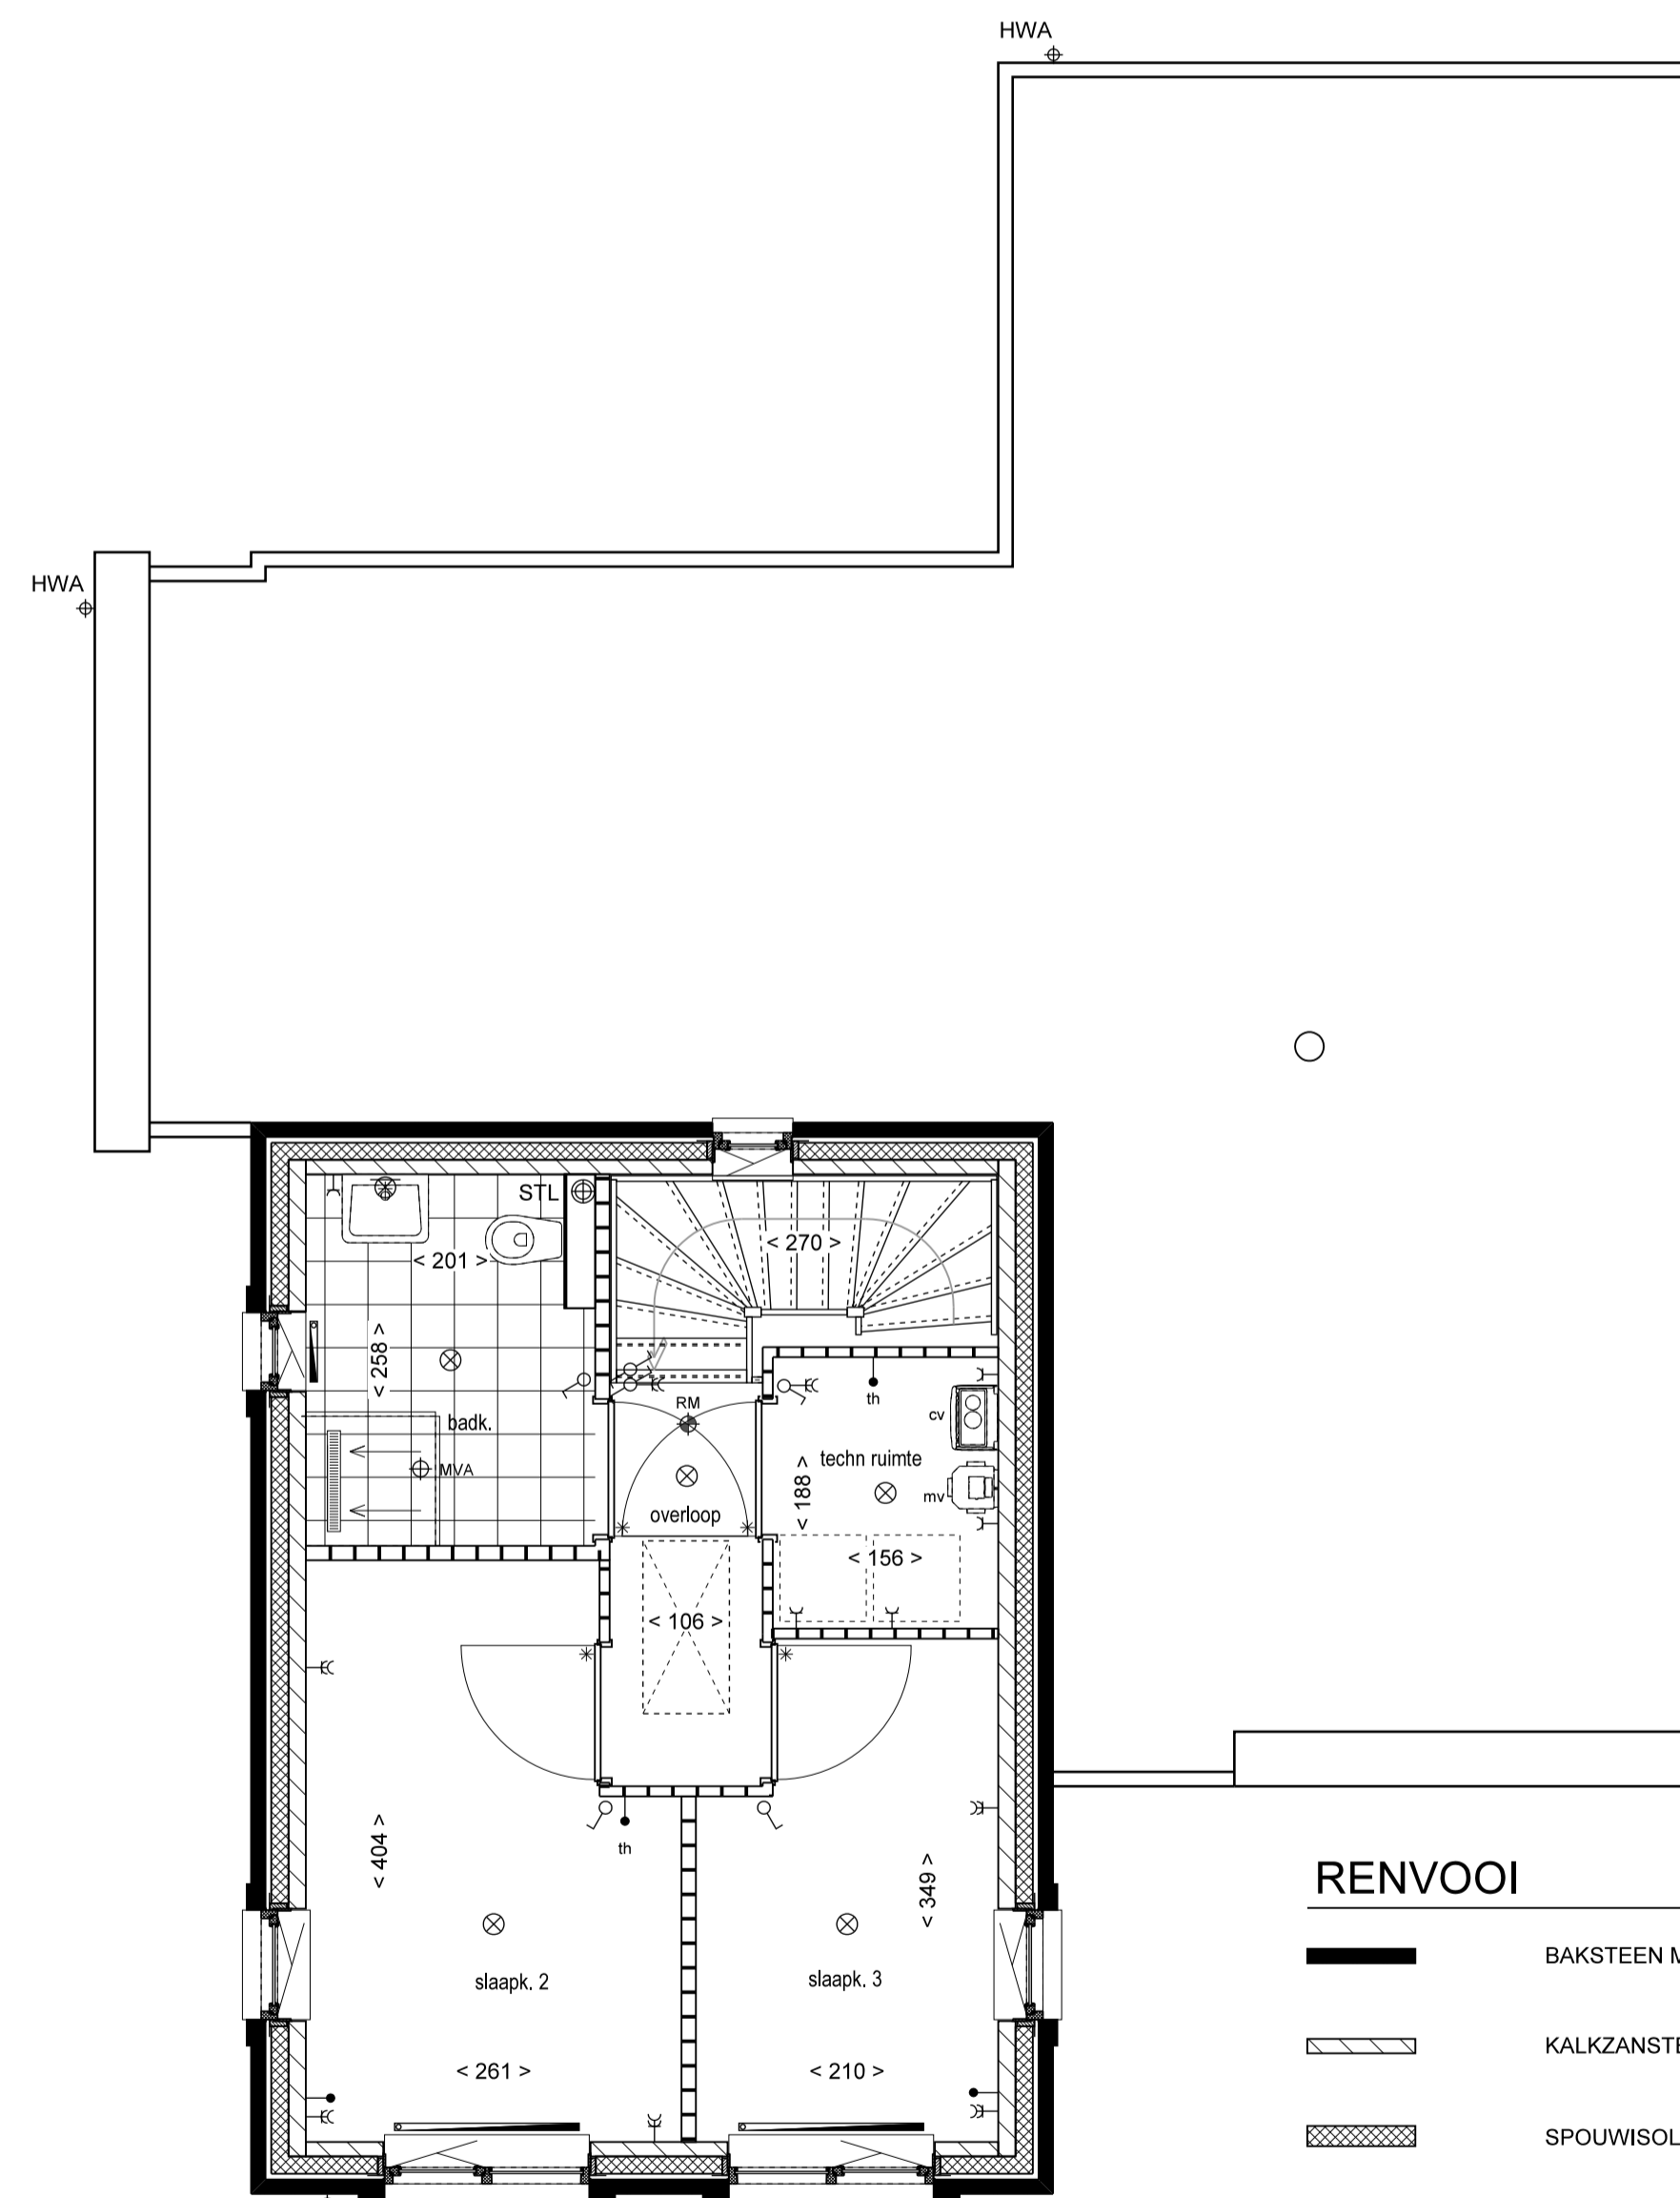

1e VERDIEPING  
TYPE L2

OPTIE:  
1e VERDIEPING MET INDELING BADKAMER EN 2 SLAAPKAMERS


**RENVOOI**

	BAKSTEEN METSELWERK		PLAATS VENTILATIESYSTEEM
	KALKZANSTEEN 100/120mm		PLAATS CV (WARMWATER TOESTEL)INSTALLATIE MET HR-KETEL
	SPOUWISOLATIE		RUIMTE VOORZIEN VAN VLOERVERWARMING
	LICHTE SCHEIDINGSWAND 70/100mm		RADIATOR INDICATIEF (PLAATS EN AFMETING DOOR INSTALLATEUR TE BEPALEN)
	VLOERTEGELS (INDICATIEF)		VERDELER
	WANDTEGELS		RUIMTE MET VENTILATIE AFVOER VENTIL (POSITIE INDICATIEF)
	BINNENKOZIJN MET BOVENLICHT		RUIMTE MET VENTILATIE INVOER VENTIL (POSITIE INDICATIEF)
	VOORDEUR		STANDLEIDING
	ROOKMELDER		HEMELWATERAFVOER
			OPSTELPLAATS WASMACHINE / WASDROGER
			GEVEL- DANWEL DAKDOORVOER AFZIGKAP


OPTIE:  
DAKKAPEL KLEIN

**RENVOOI INSTALLATIES**

SYMBOOL	OMSCHRIJVING
	PLAFONDLICHTPUNT AANSLUITING
	BINNENWANDLICHTPUNT AANSLUITING
	BUITENWANDLICHTPUNT AANSLUITING
	ENKELPOLIGE SCHAKELAAR
	3-POLIGE SCHAKELAAR MECHANISCHE VENTILATIE
	WISSELSCHAKELAAR
	SERIESCHAKELAAR
	COMBISCHAKELAAR (SCHAKELAAR + WANDCONTACTDOOS)
	ENKELE WANDCONTACTDOOS
	DUBBELE WANDCONTACTDOOS
	AANSLUITING T.B.V. KOOKTOESTEL EN MECHANISCHE VENTILATIE
	AANSLUIPTPUNT BEDRAAD
	AANSLUIPTPUNT LOOS
	AANSLUIPTPUNT BEDRAAD T.B.V. THERMOSTAAT
	AANSLUIPTPUNT BEDRAAD/LOOS T.B.V. TEL
	AANSLUIPTPUNT BEDRAAD/LOOS T.B.V. CAI
	AANSLUIPTPUNT BEDRAAD T.B.V. WASMACHINE
	AANSLUIPTPUNT LOOS T.B.V. WASDROGER
	AANSLUIPTPUNT LOOS T.B.V. KOOKTOESTEL
	AANSLUIPTPUNT LOOS T.B.V. CLOSE-IN BOILER
	METERKAST
	BELDRUKKER
	SCHIEL
	ROOKMELDER
	RADIATOR INDICATIEF (PLAATS EN AFMETING DOOR INSTALLATEUR TE BEPALEN)
	RUIMTE MET VENTILATIE AFVOER VENTIL (POSITIE INDICATIEF)
	RUIMTE MET VENTILATIE INVOER VENTIL (POSITIE INDICATIEF)
	VERDELER
	VERDELER: MET EN ZONDER OMKASTING

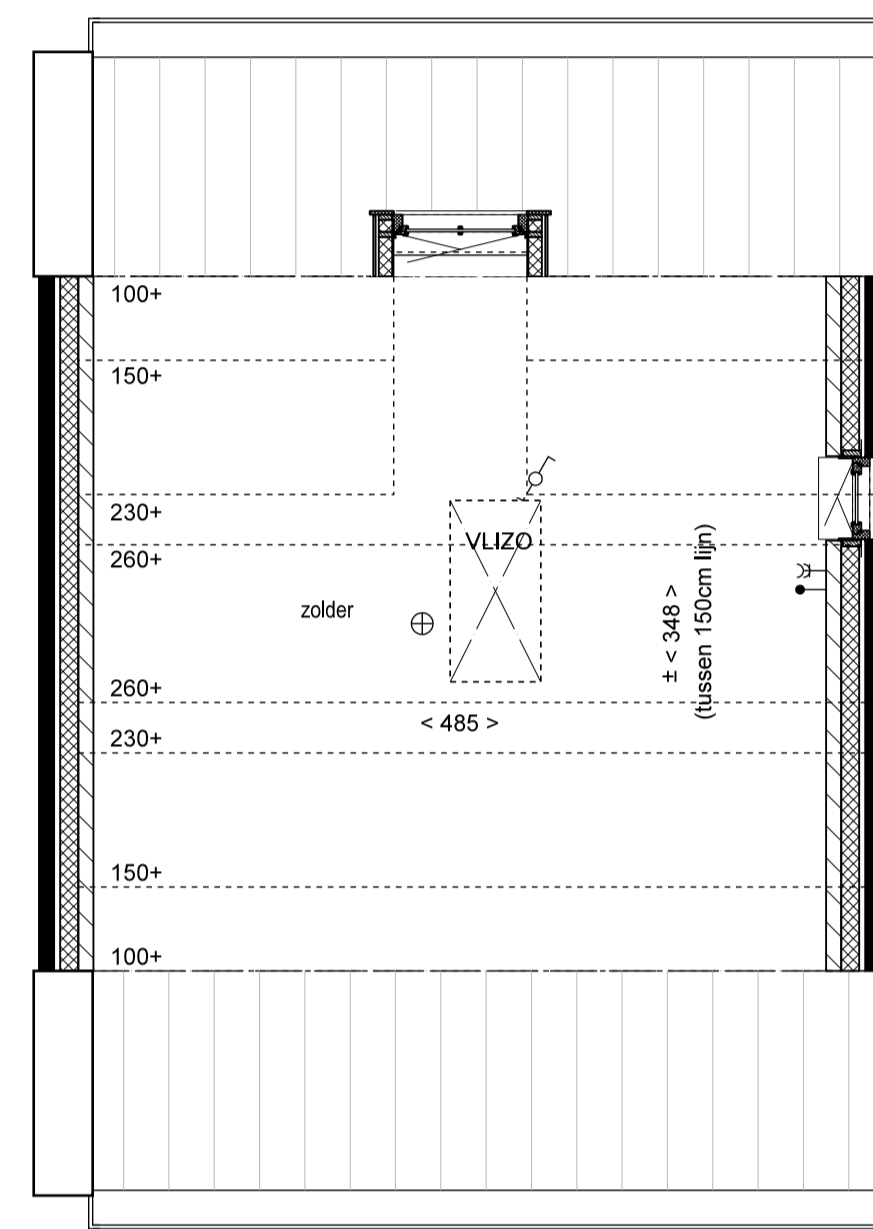

2e VERDIEPING  
TYPE L2

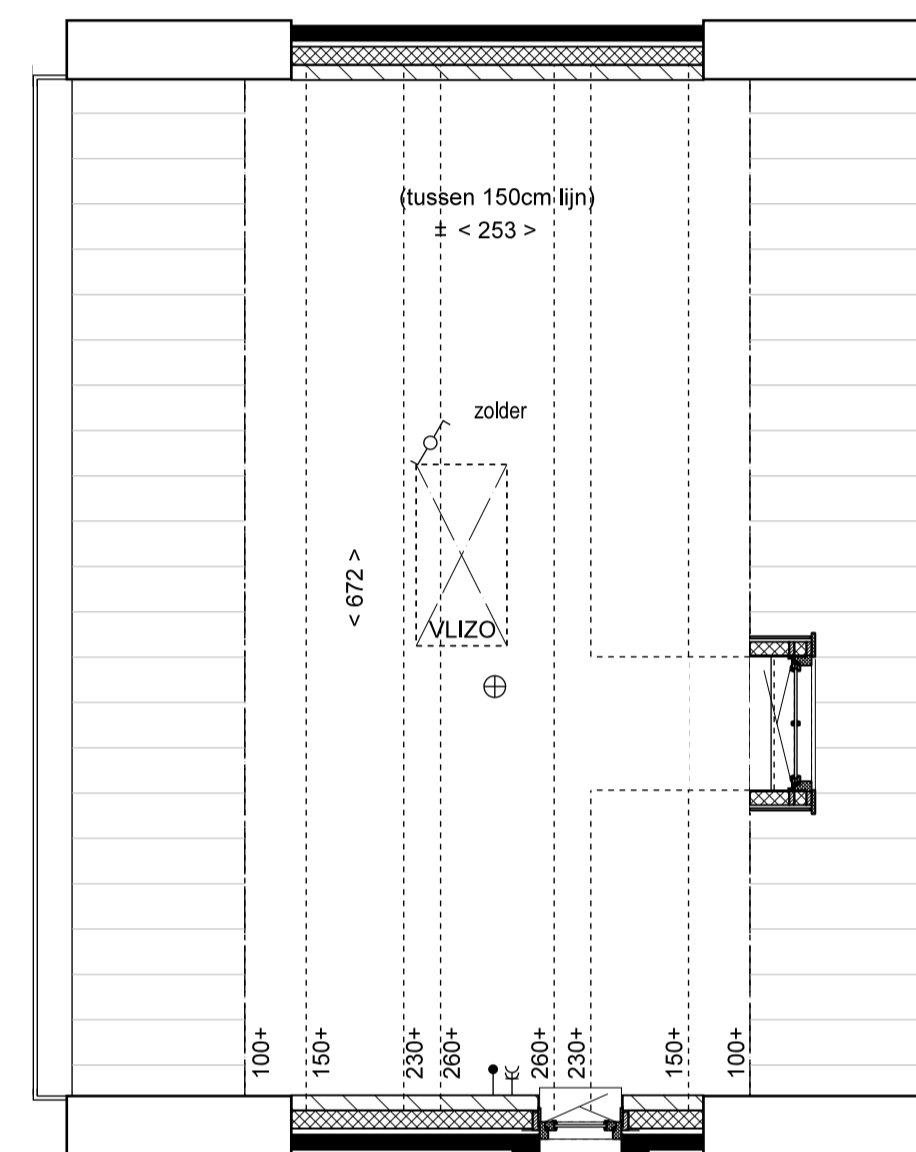

2e VERDIEPING  
TYPE L1



SITUATIE  
GEMEENTE: ELUSDEN / MARGRATEN  
SCHAAL: 1 : 1000

Onderwerp:	OPTIE TEKENING Type: L1+L2 Kavel 1-2		
Bouwwerk:	25 woningen in plan 'Bloesemgaard' te Margraten	Bldnr.:	OP-1
Opdrachtgever:	BPD Ontwikkeling Eindhoven	Werknr.:	
Projectarchitect:	Henk van der Giessen Peer Wolkers	Getekend:	TH
Schaal:	1:50/100	Formaat:	594*1188
Gewijzigd:	a	d	g
	b	e	h
	c	f	i
		Datum:	13-10-2015